

48621

1-2

GURAND FÖRBYGGNADEN
Å ANDERS ZORNSGATAN DEN 5. 6. 1945.
Å LÖNNSTENS VÄGGAR

E. Gärn

NYBYGGNAD Å TOMT NR 5 I 28:DE KV. BRUNSOPPEN, TORP.

439920

FASTSTÄLLDAVBYGGNAD-
NÄMNDEN I GÖTEBORGS
den 3-JUL 1945 82205
betygar.










i tjänsten

Anders Zornsgatan

Anders Zornsgatan 5/1945 81078

Anders Zornsgatan

SITUATIONSPLAN 1:400

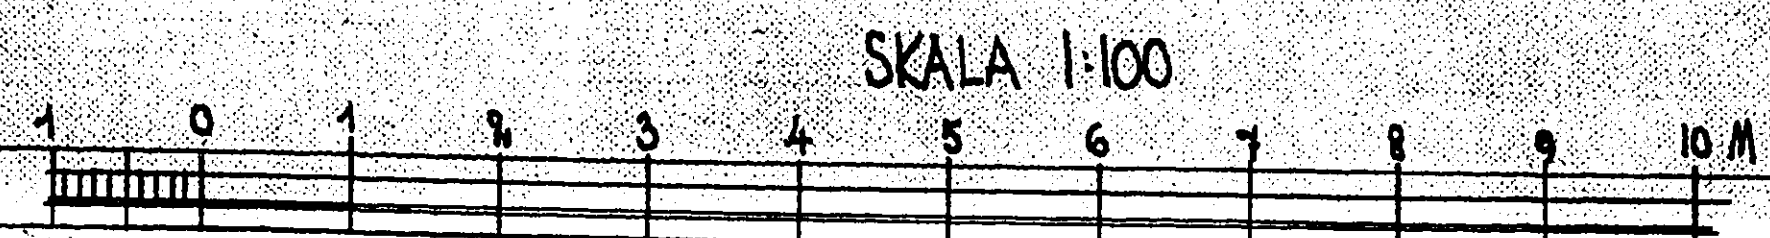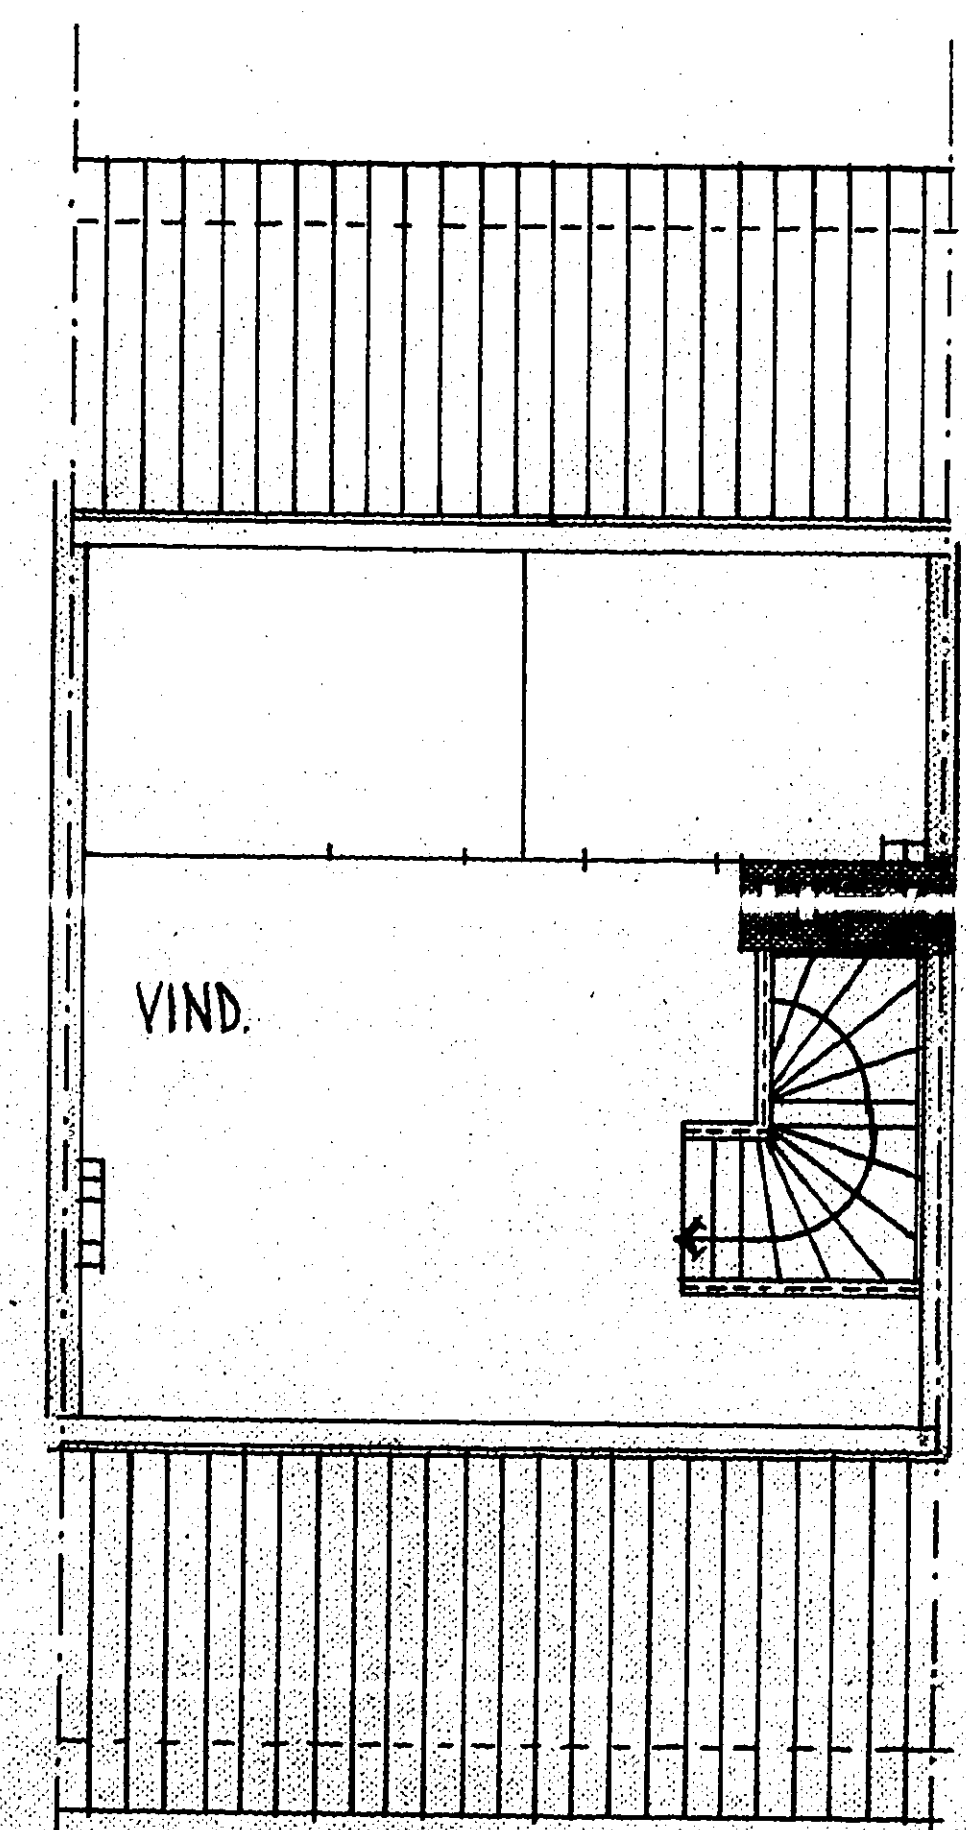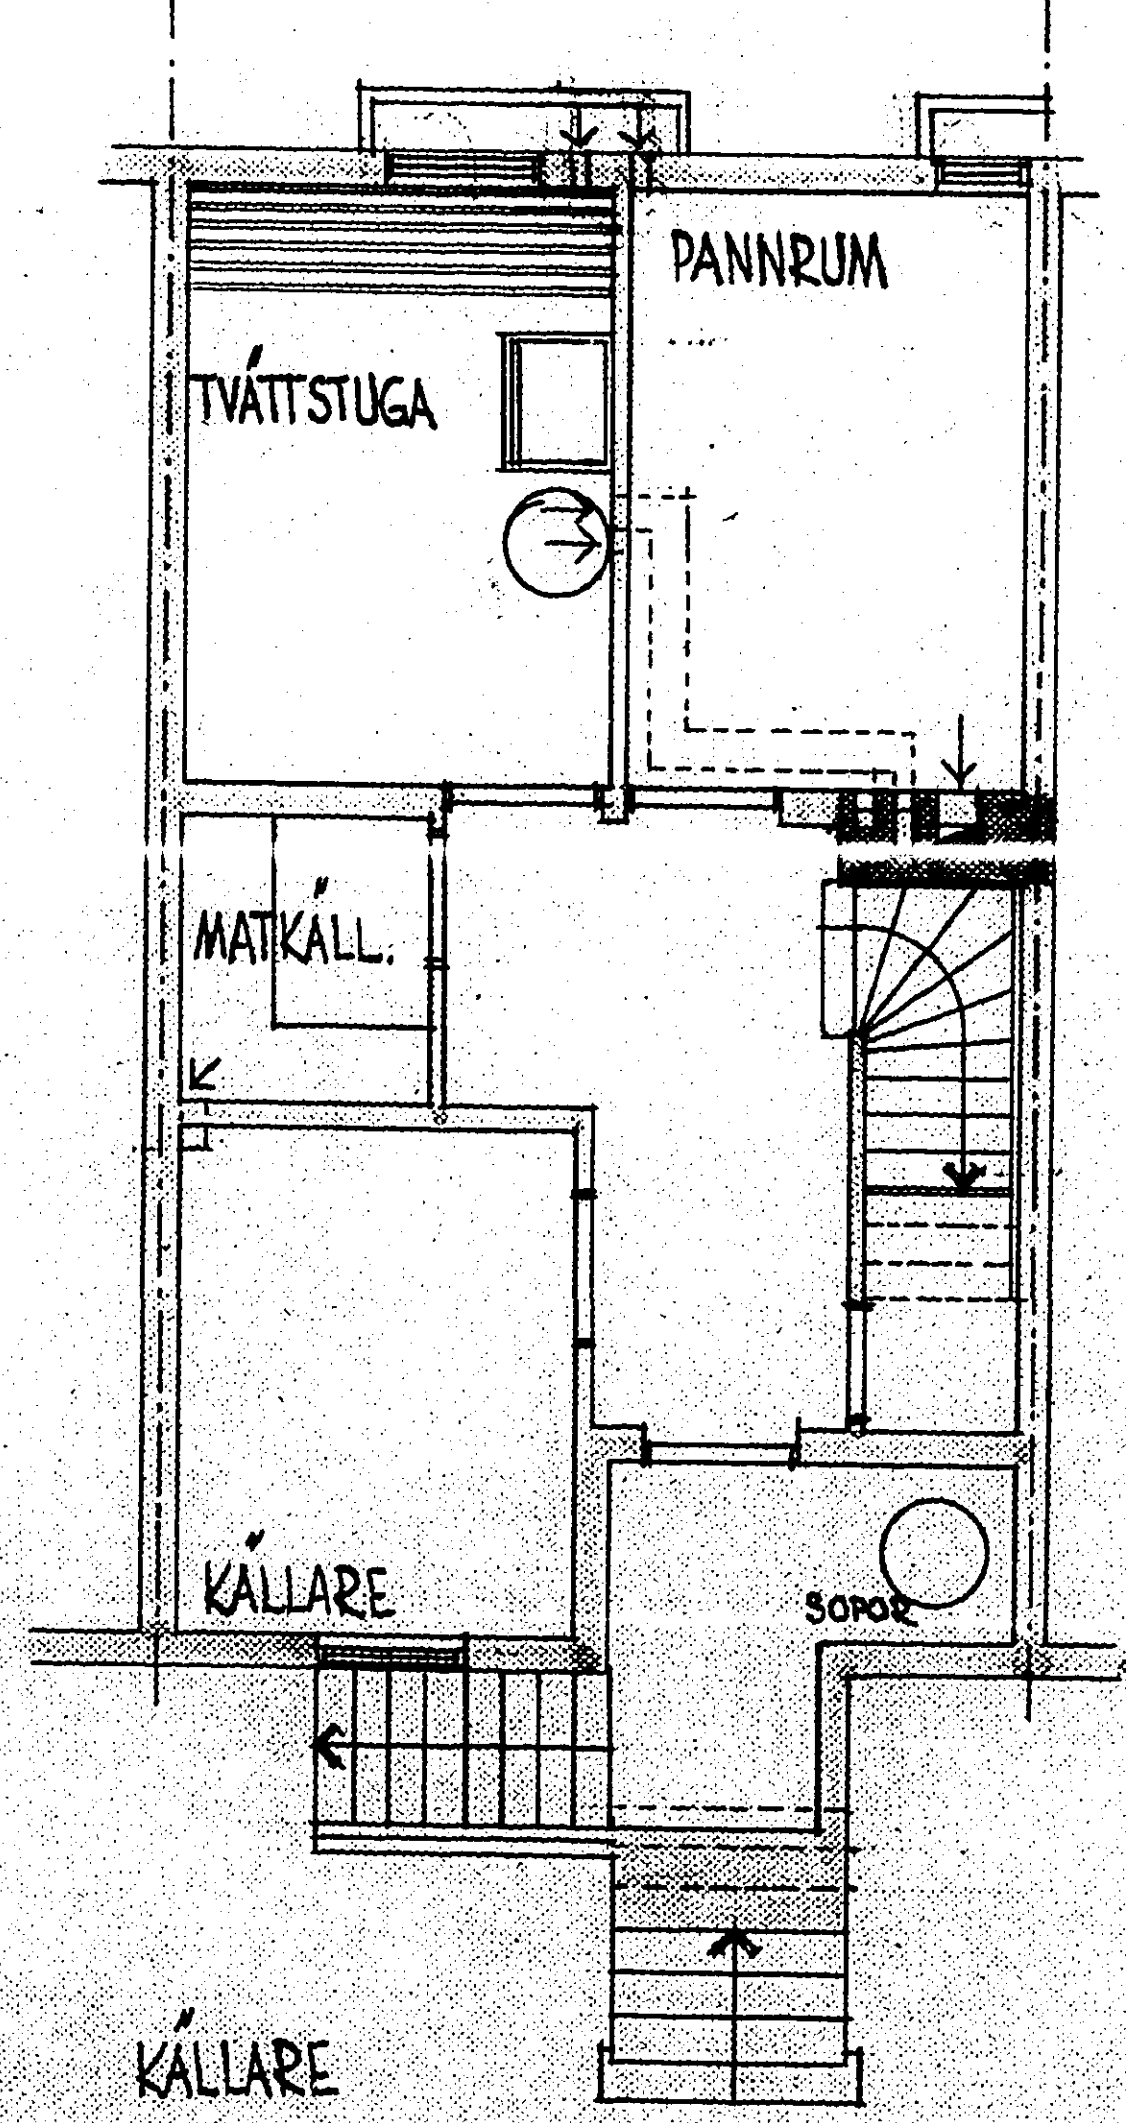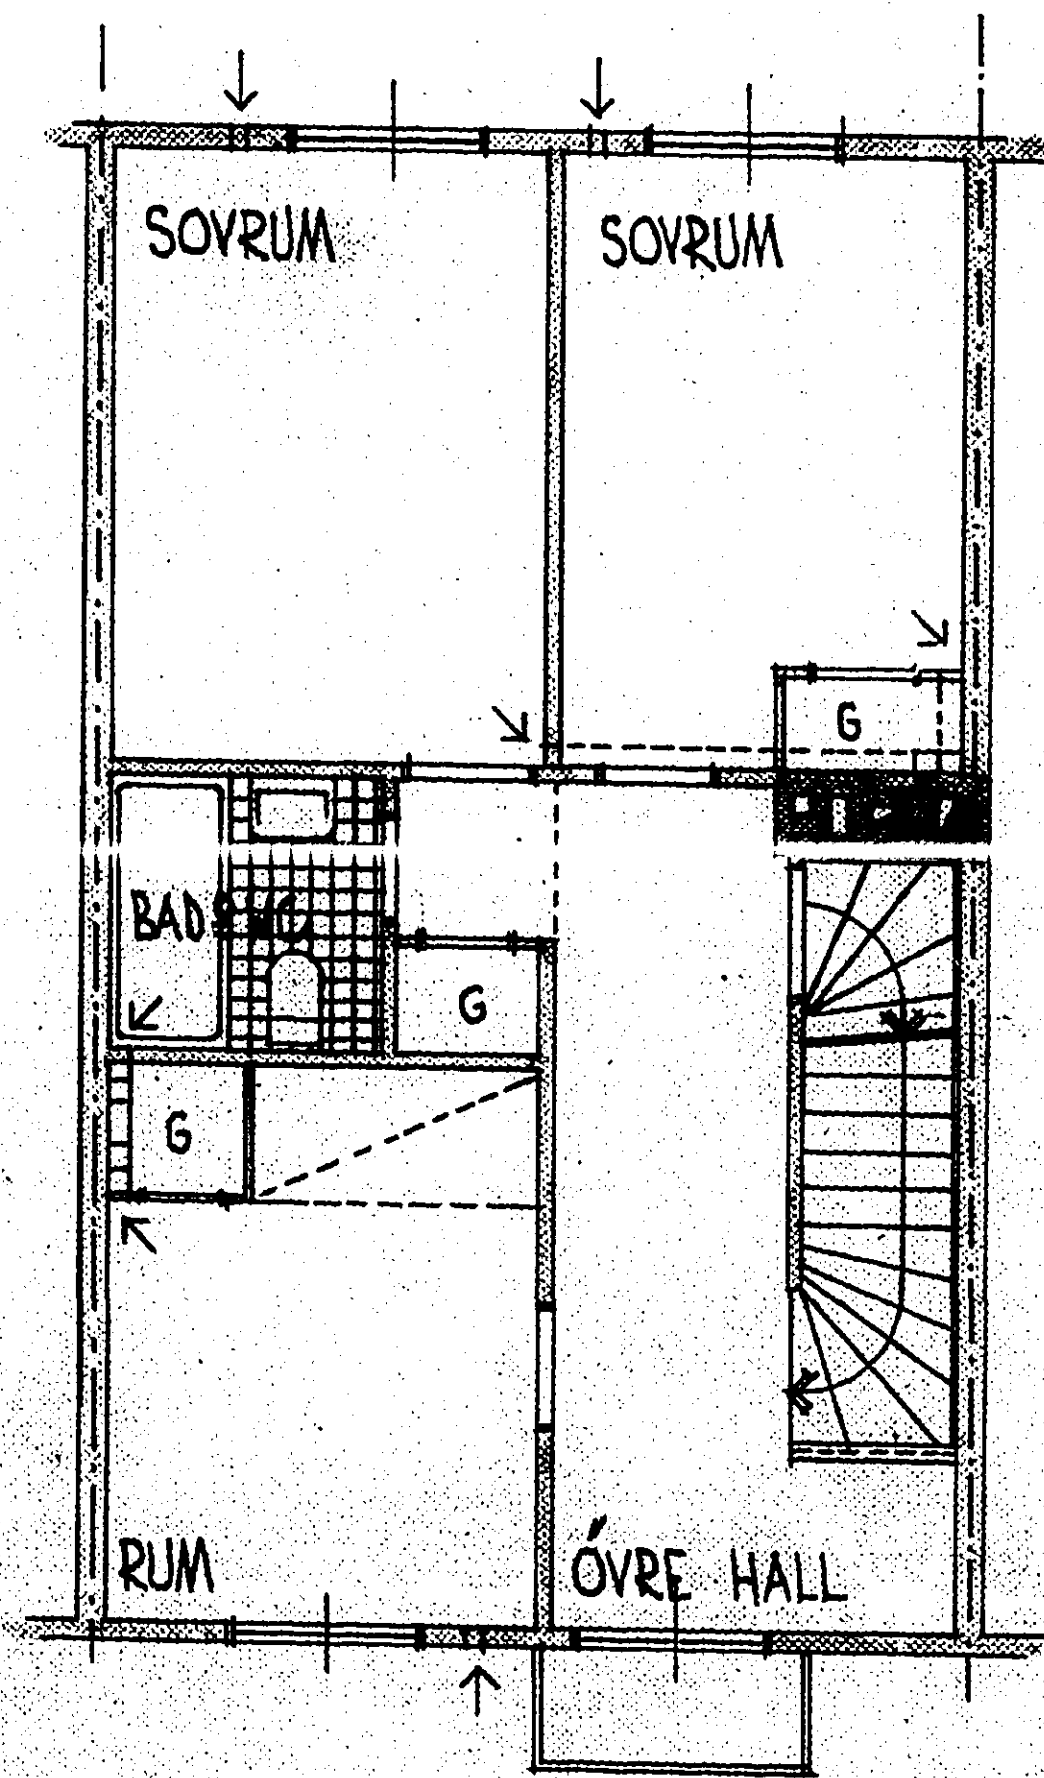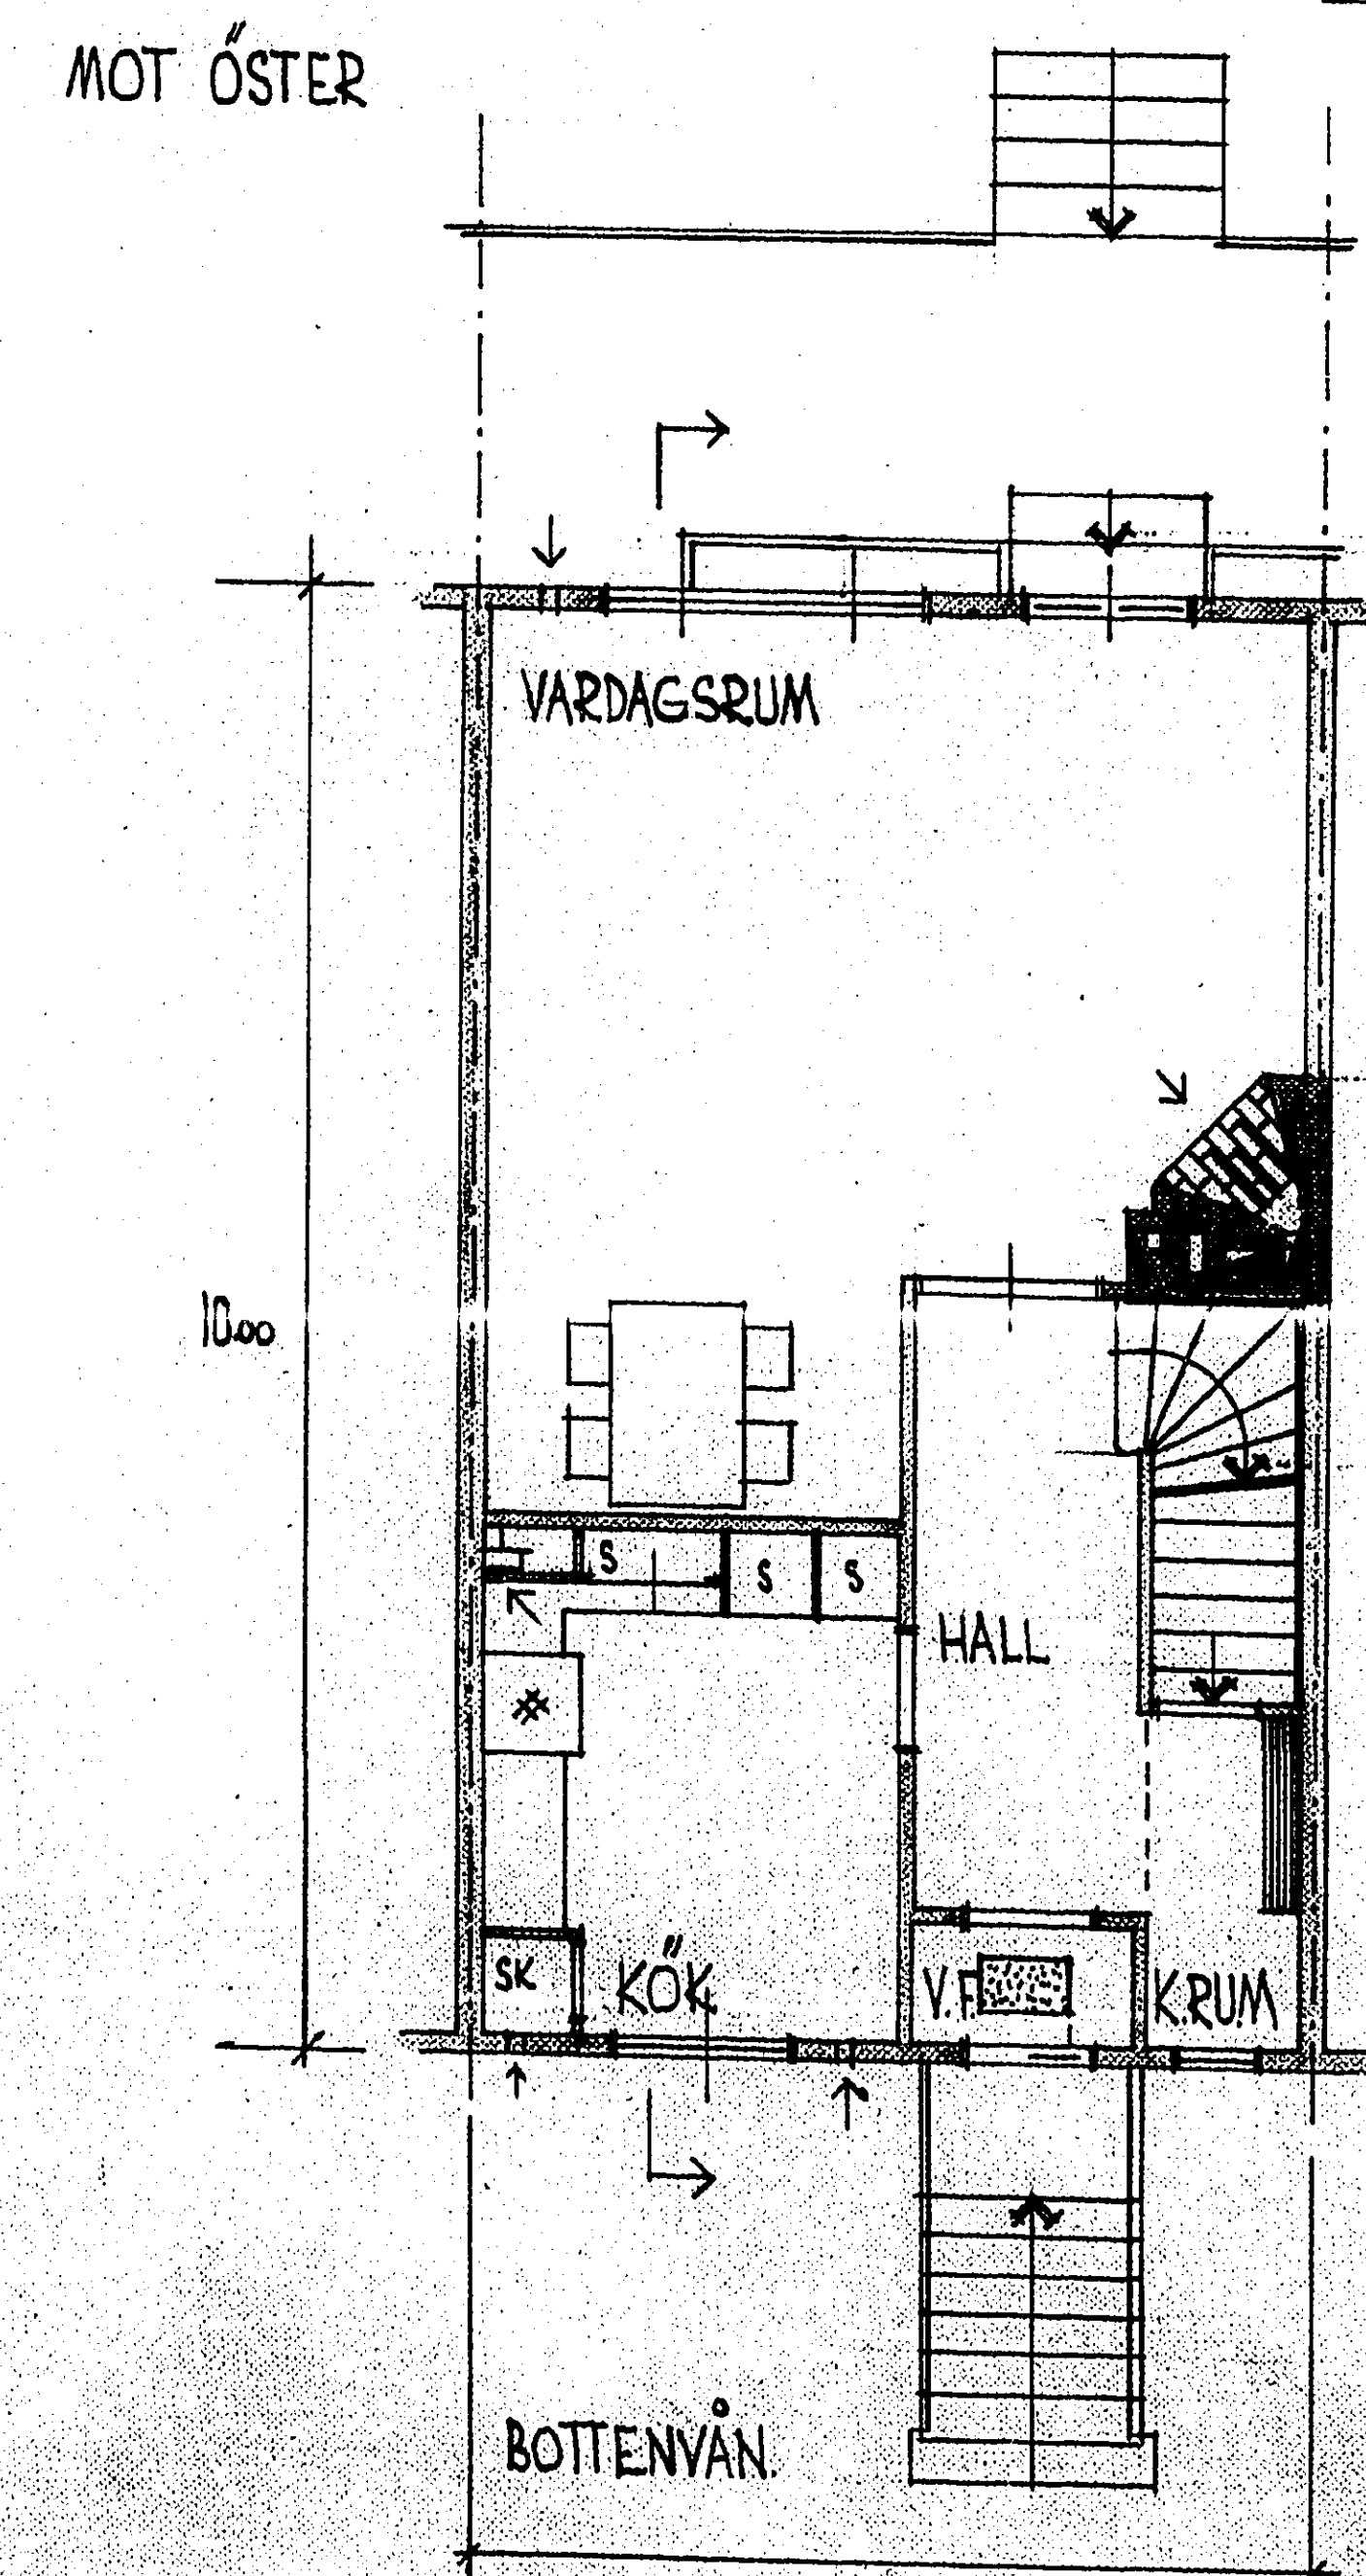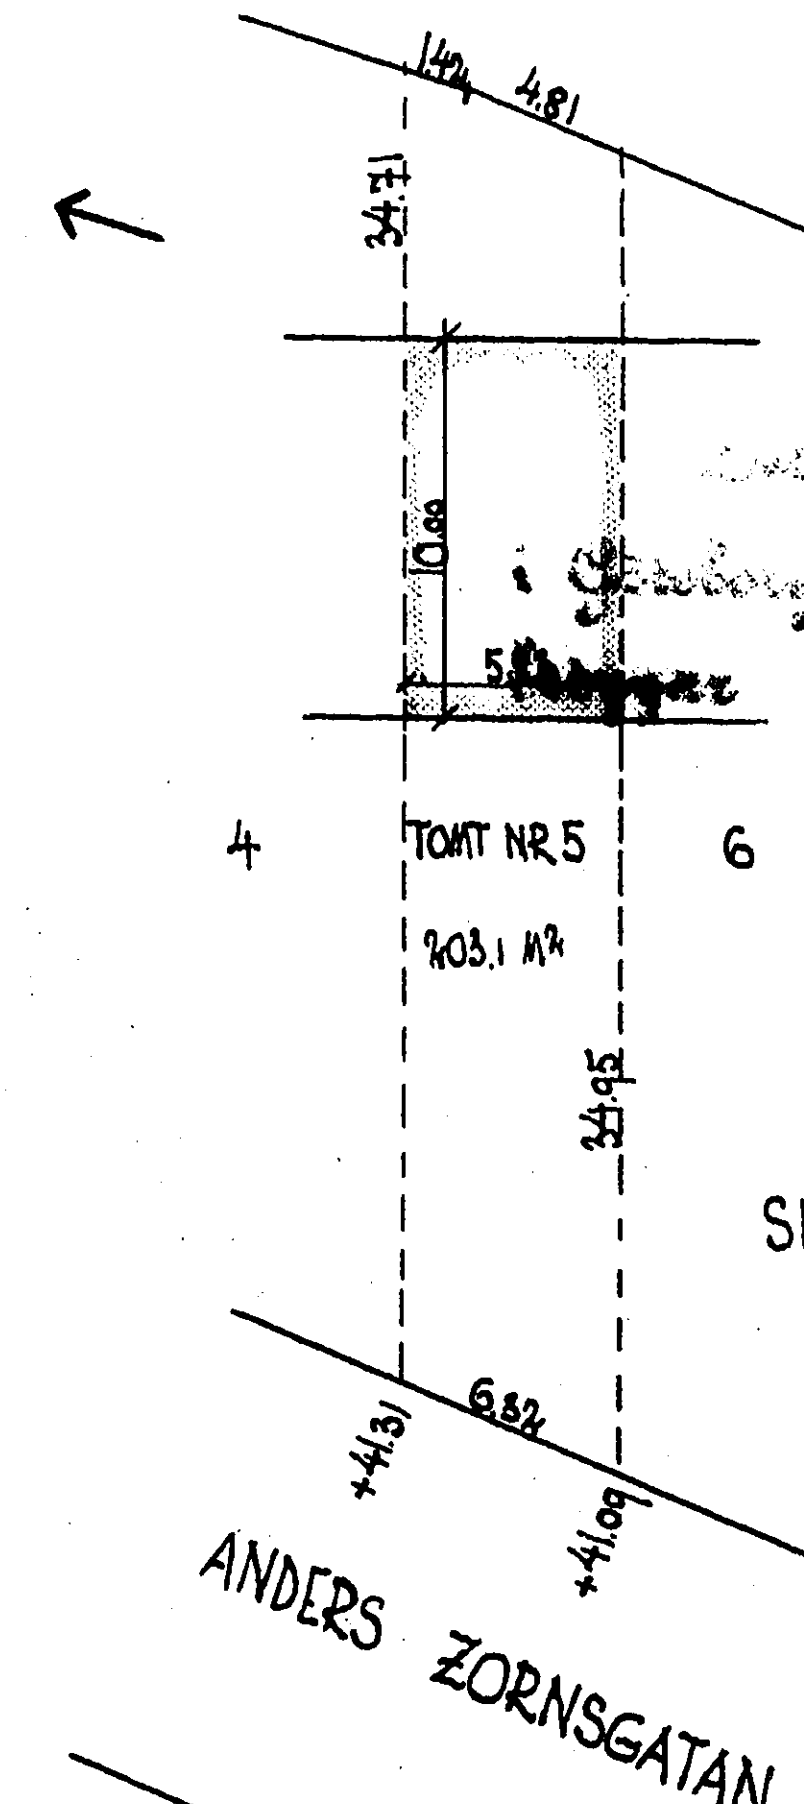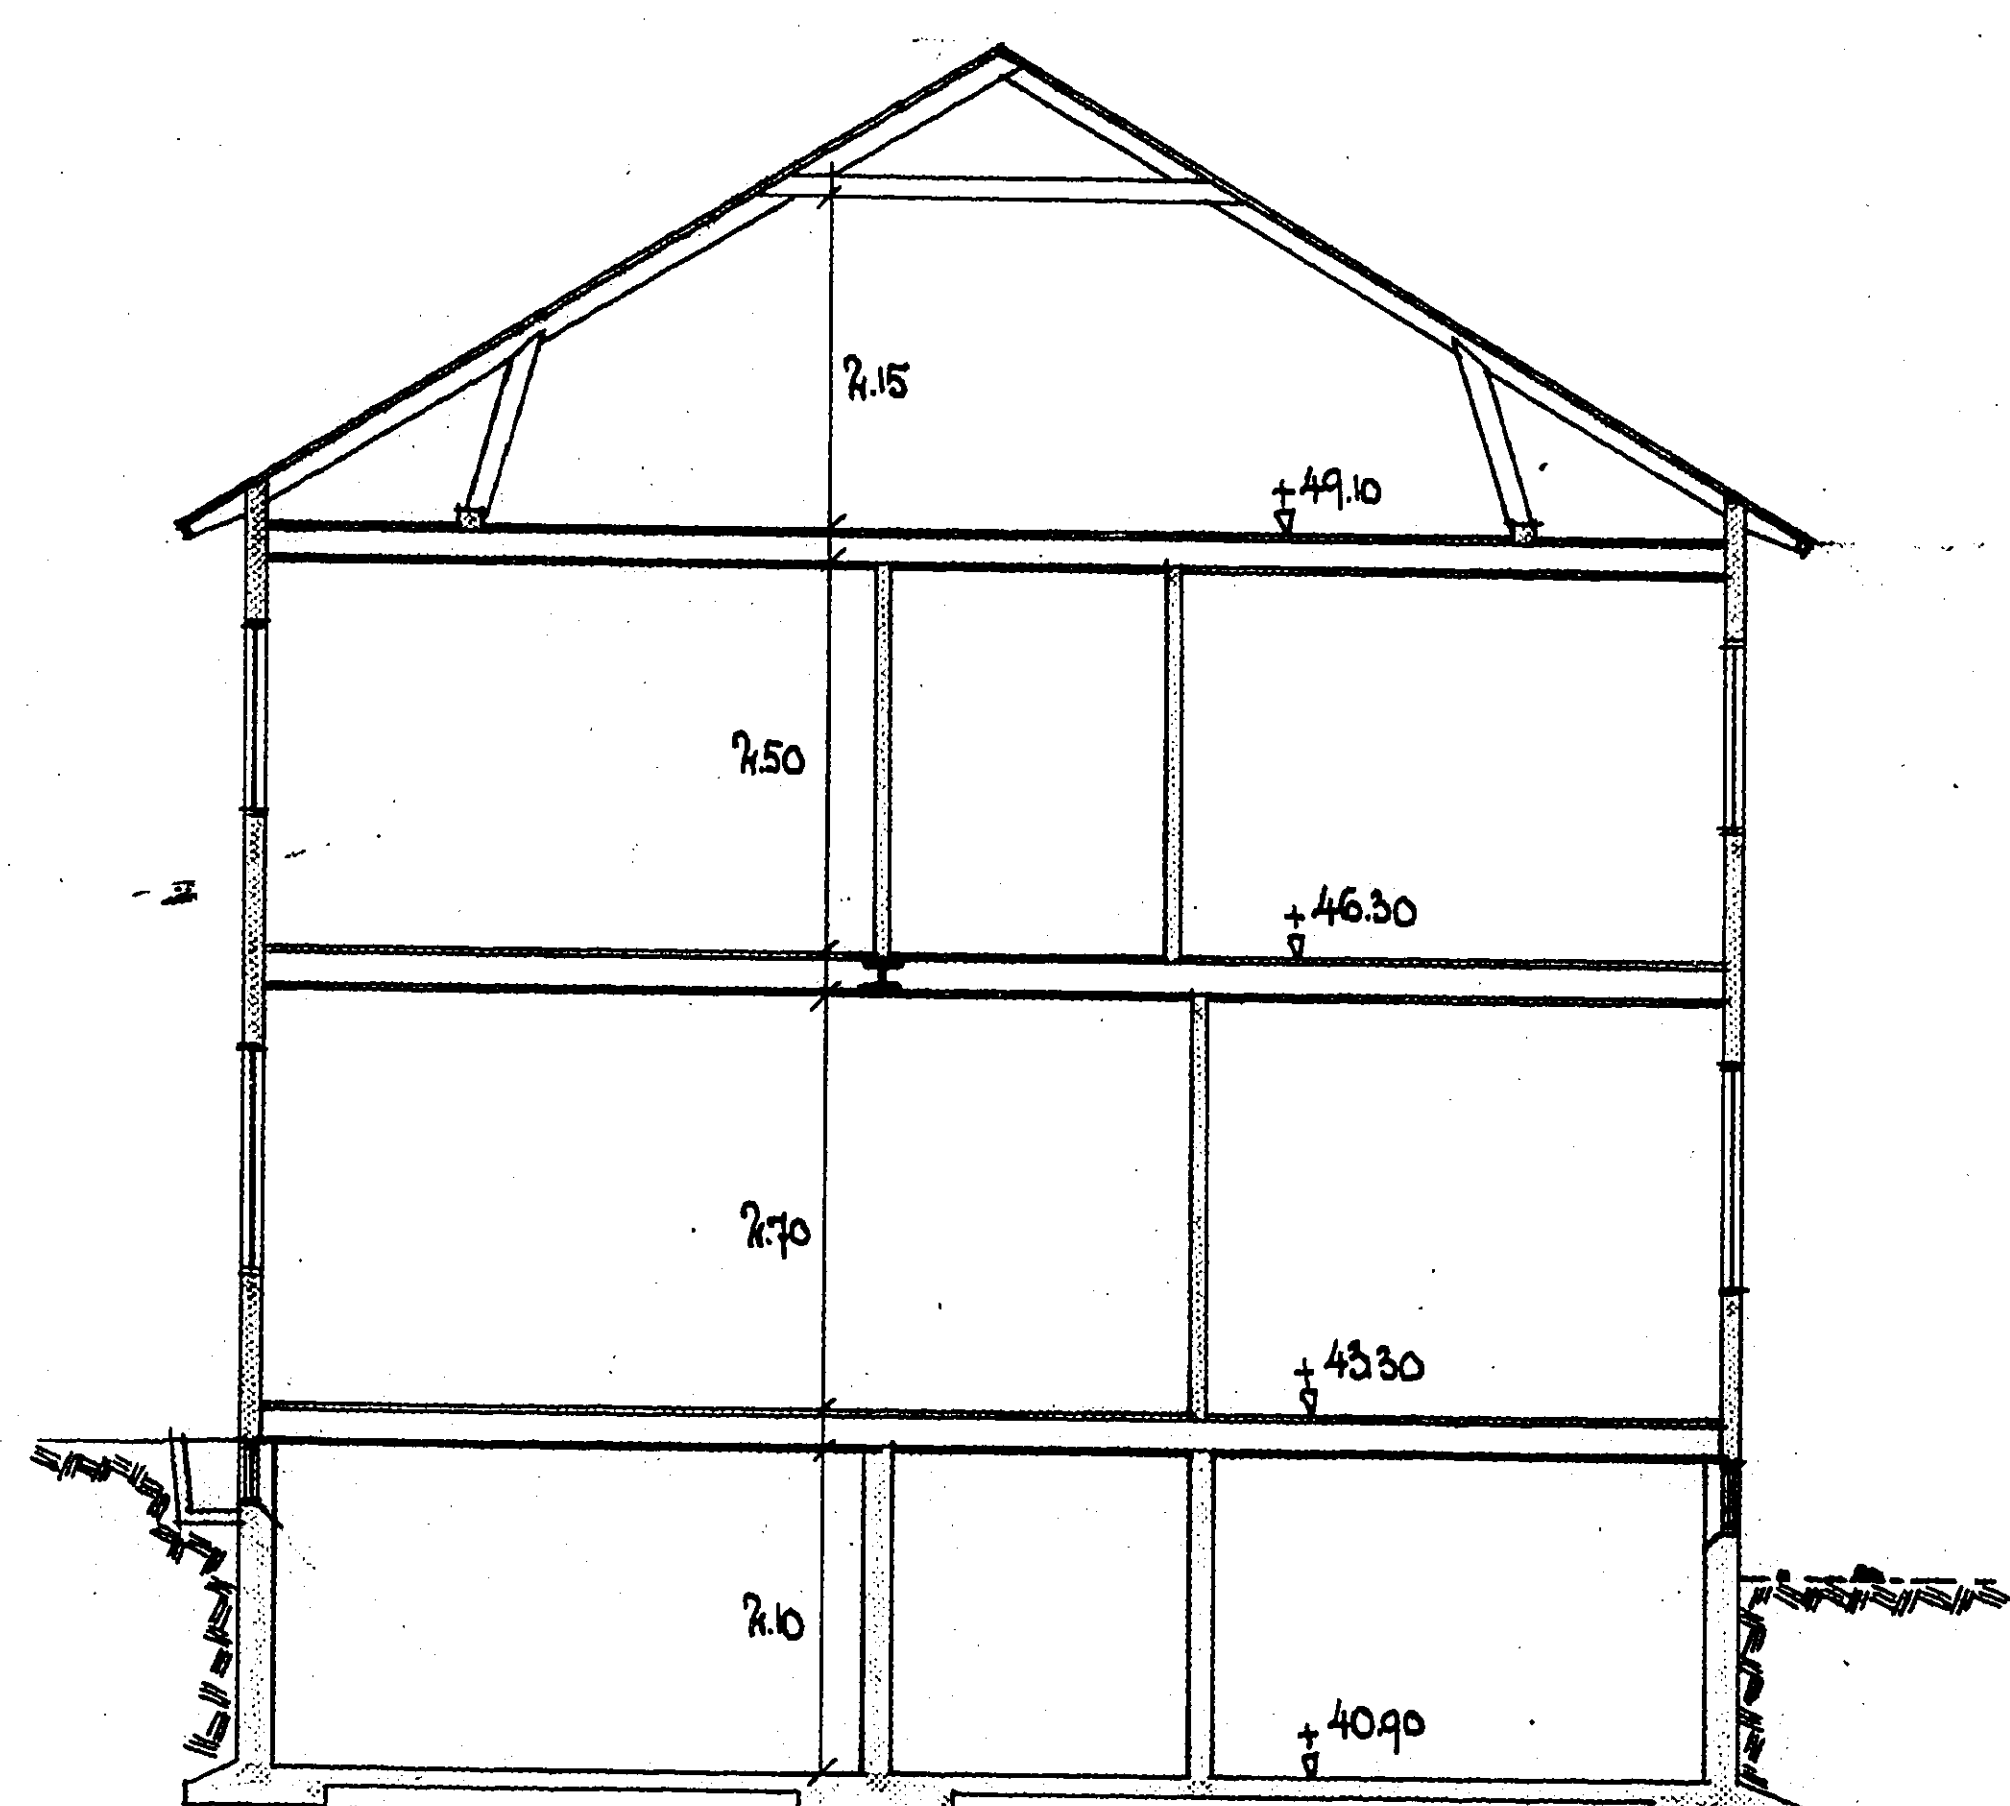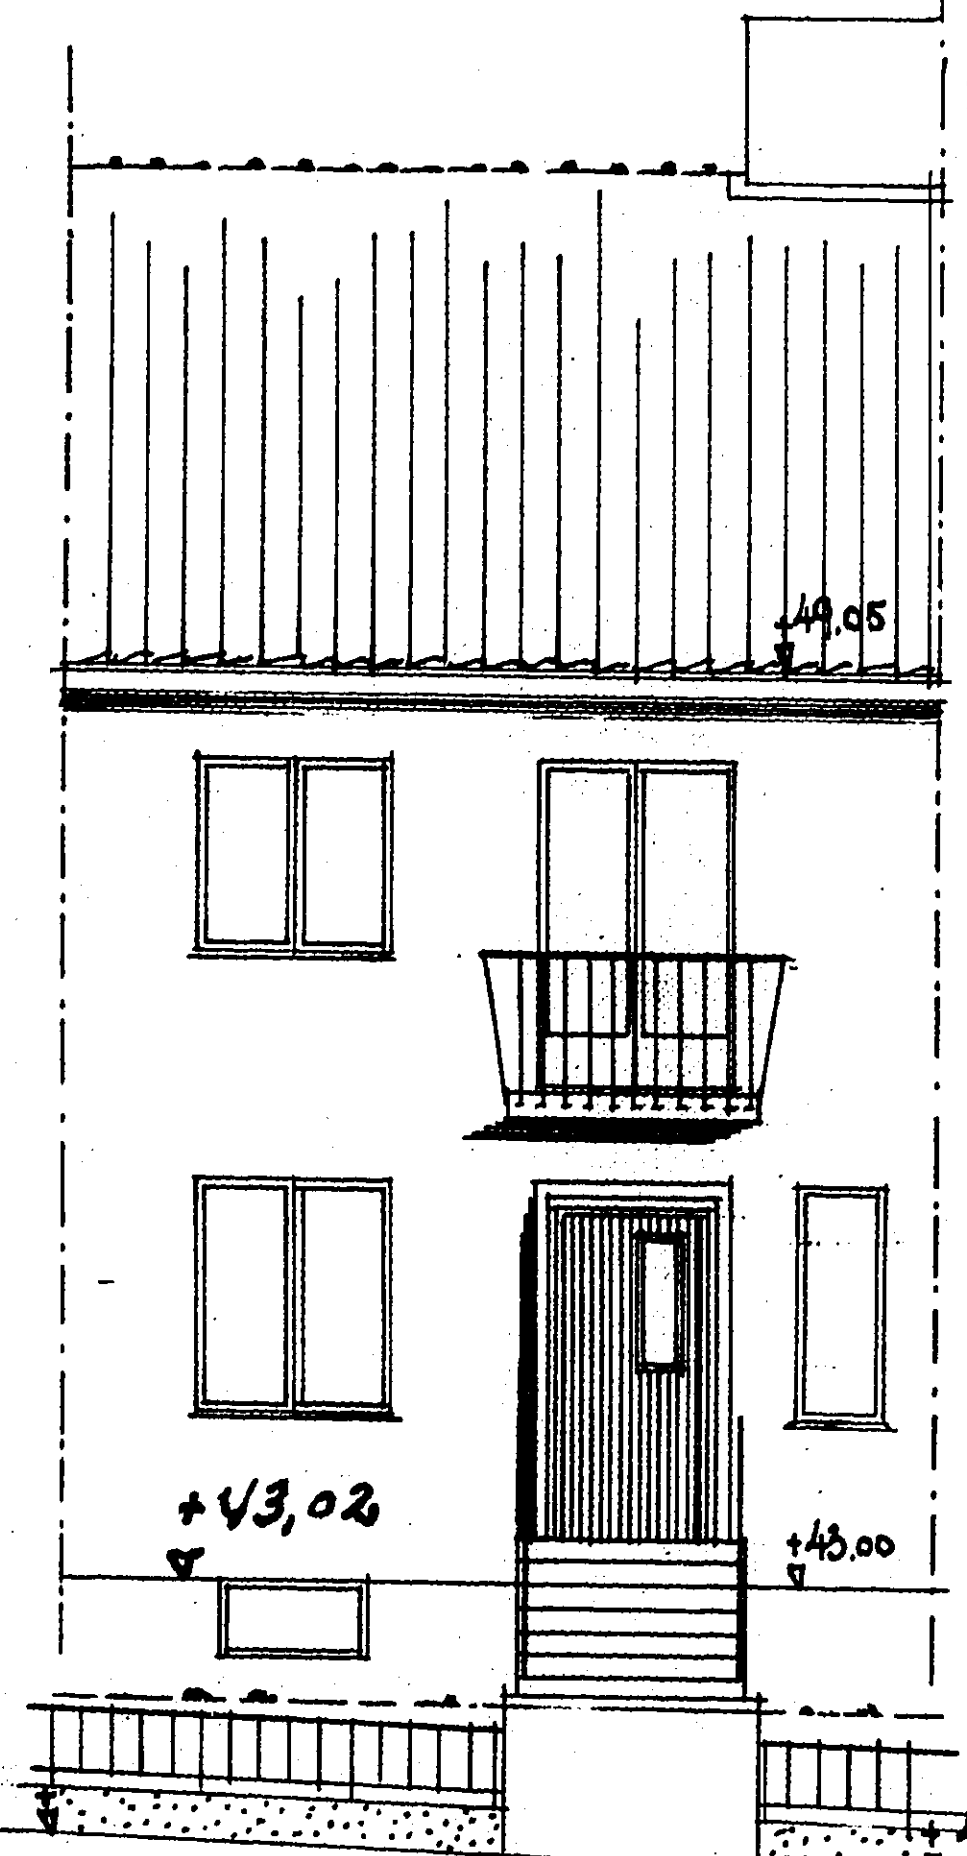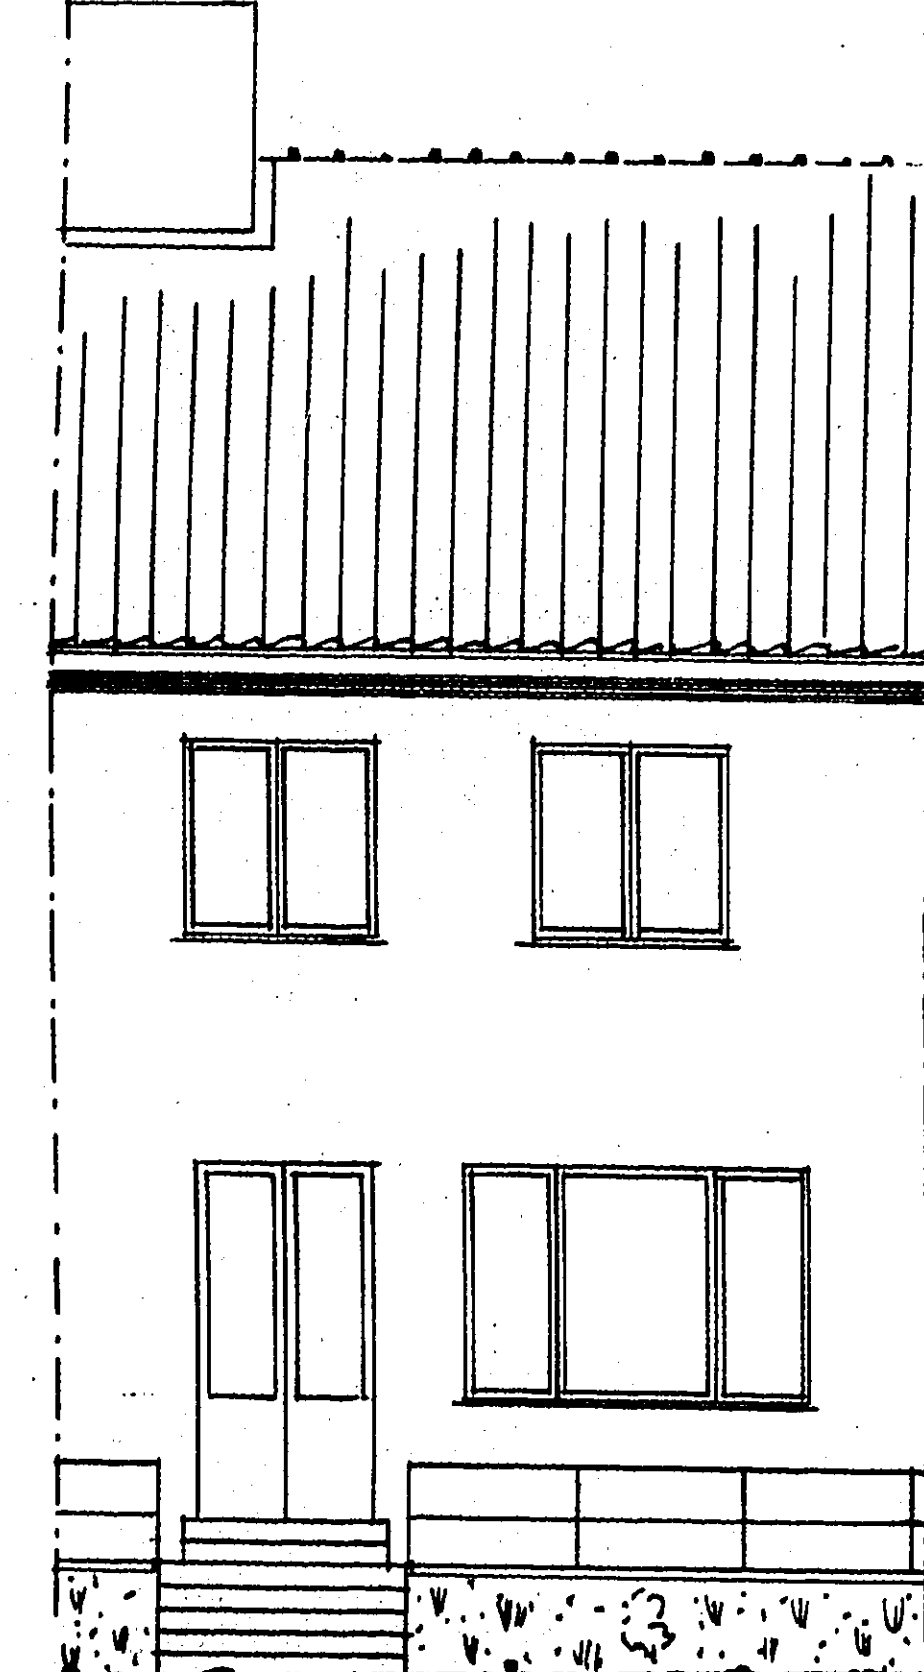

ARKITEKT NERNST HANSON
TELEFON 183056 — 166937
RITNING 1/2
Nernst Hanson
GÖTEBORGS DEN 18 MAJ 1945
REV. DEN