
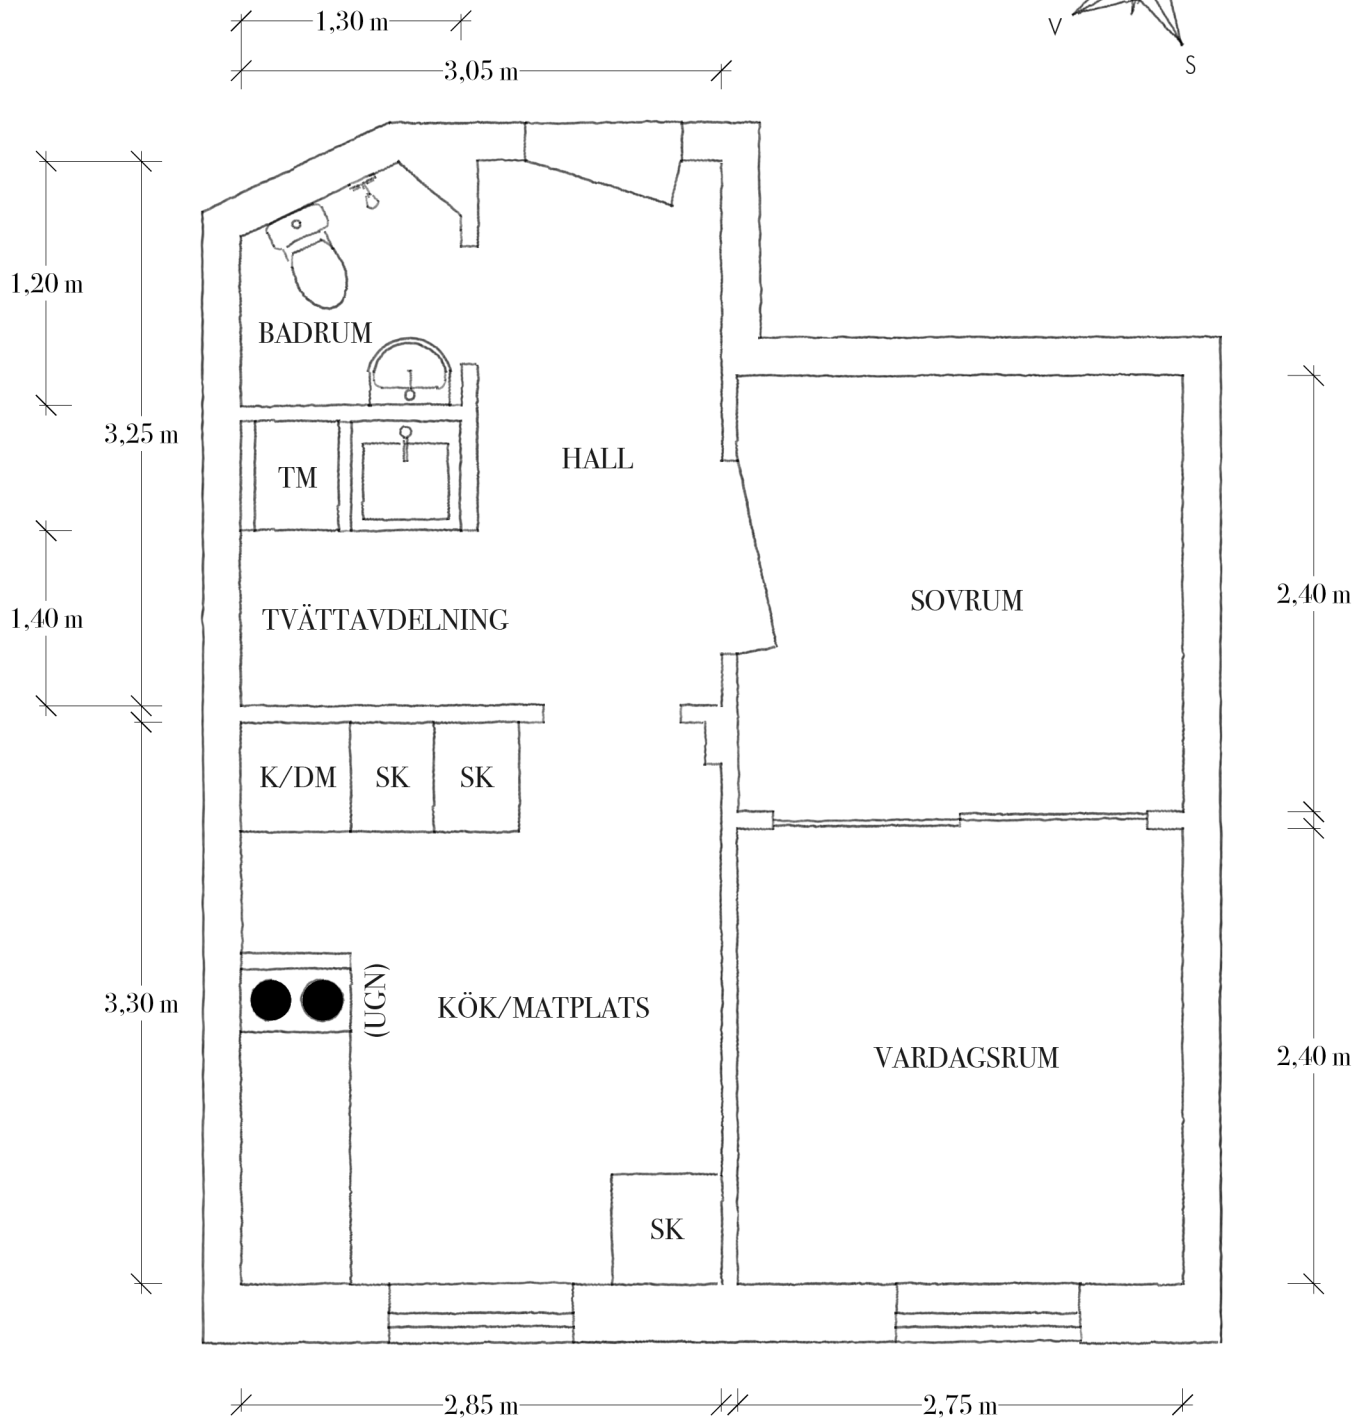


ANDRA LÅNGGATAN 2

1,5 RUM & KÖK - 33,8 KVM - BYGGÅR: 1882

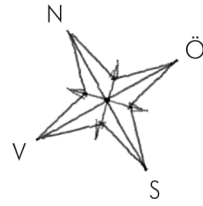

Viss avvikelse kan förekomma