



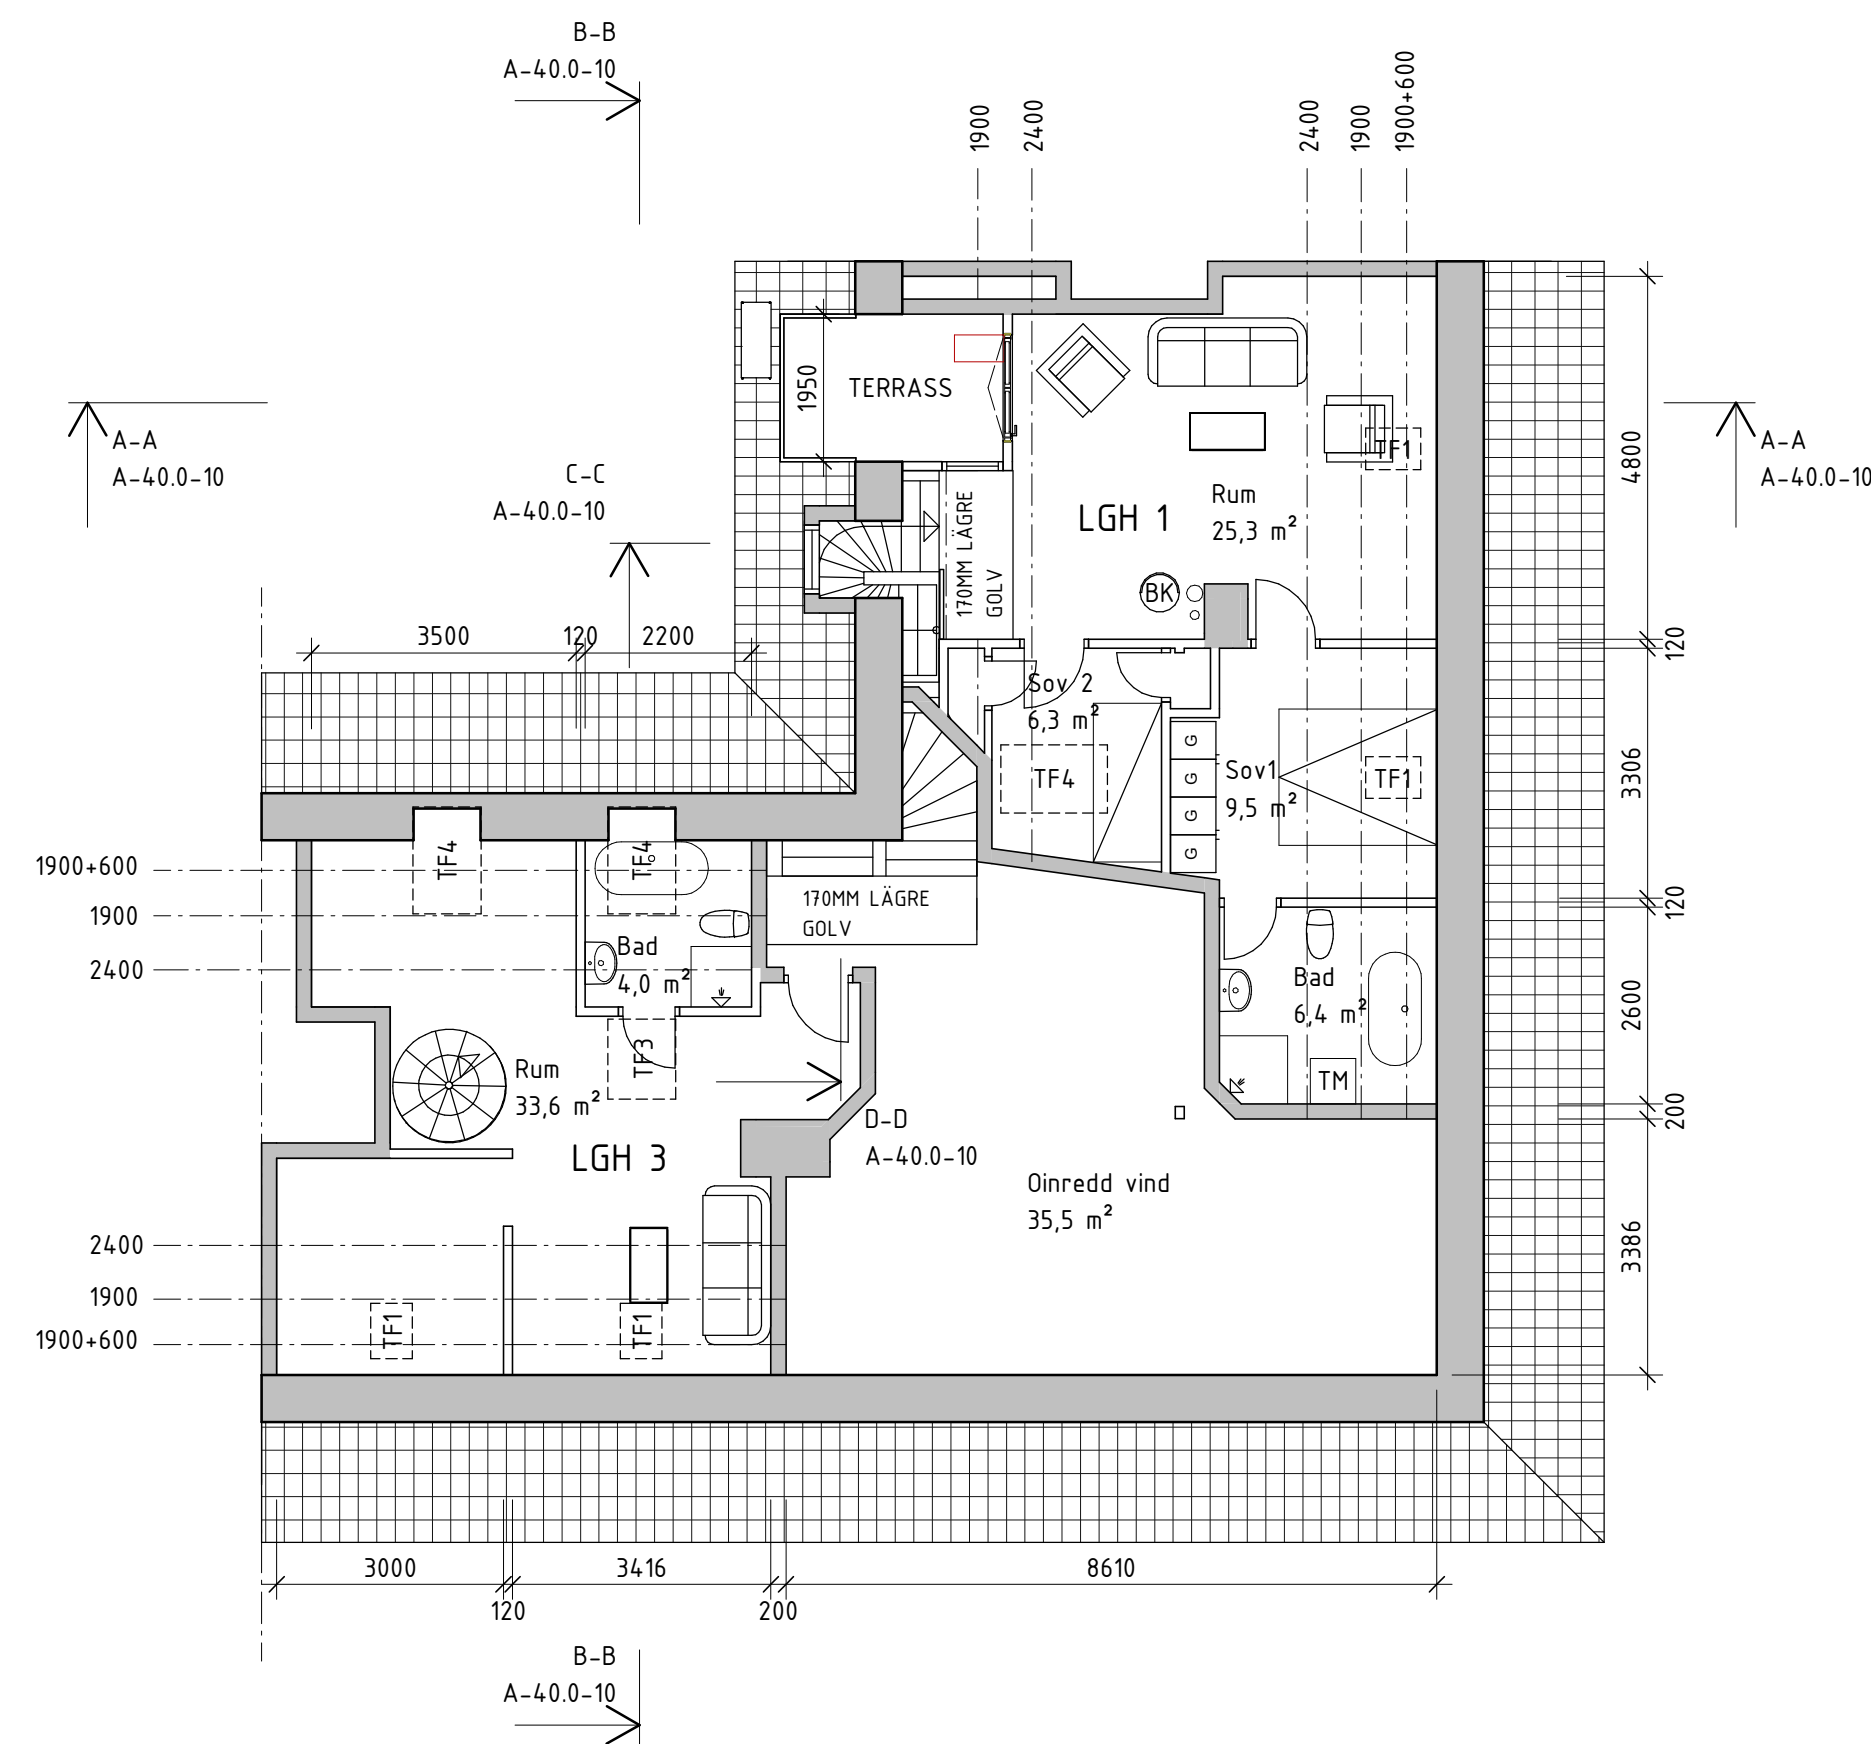


Vind
1 : 100

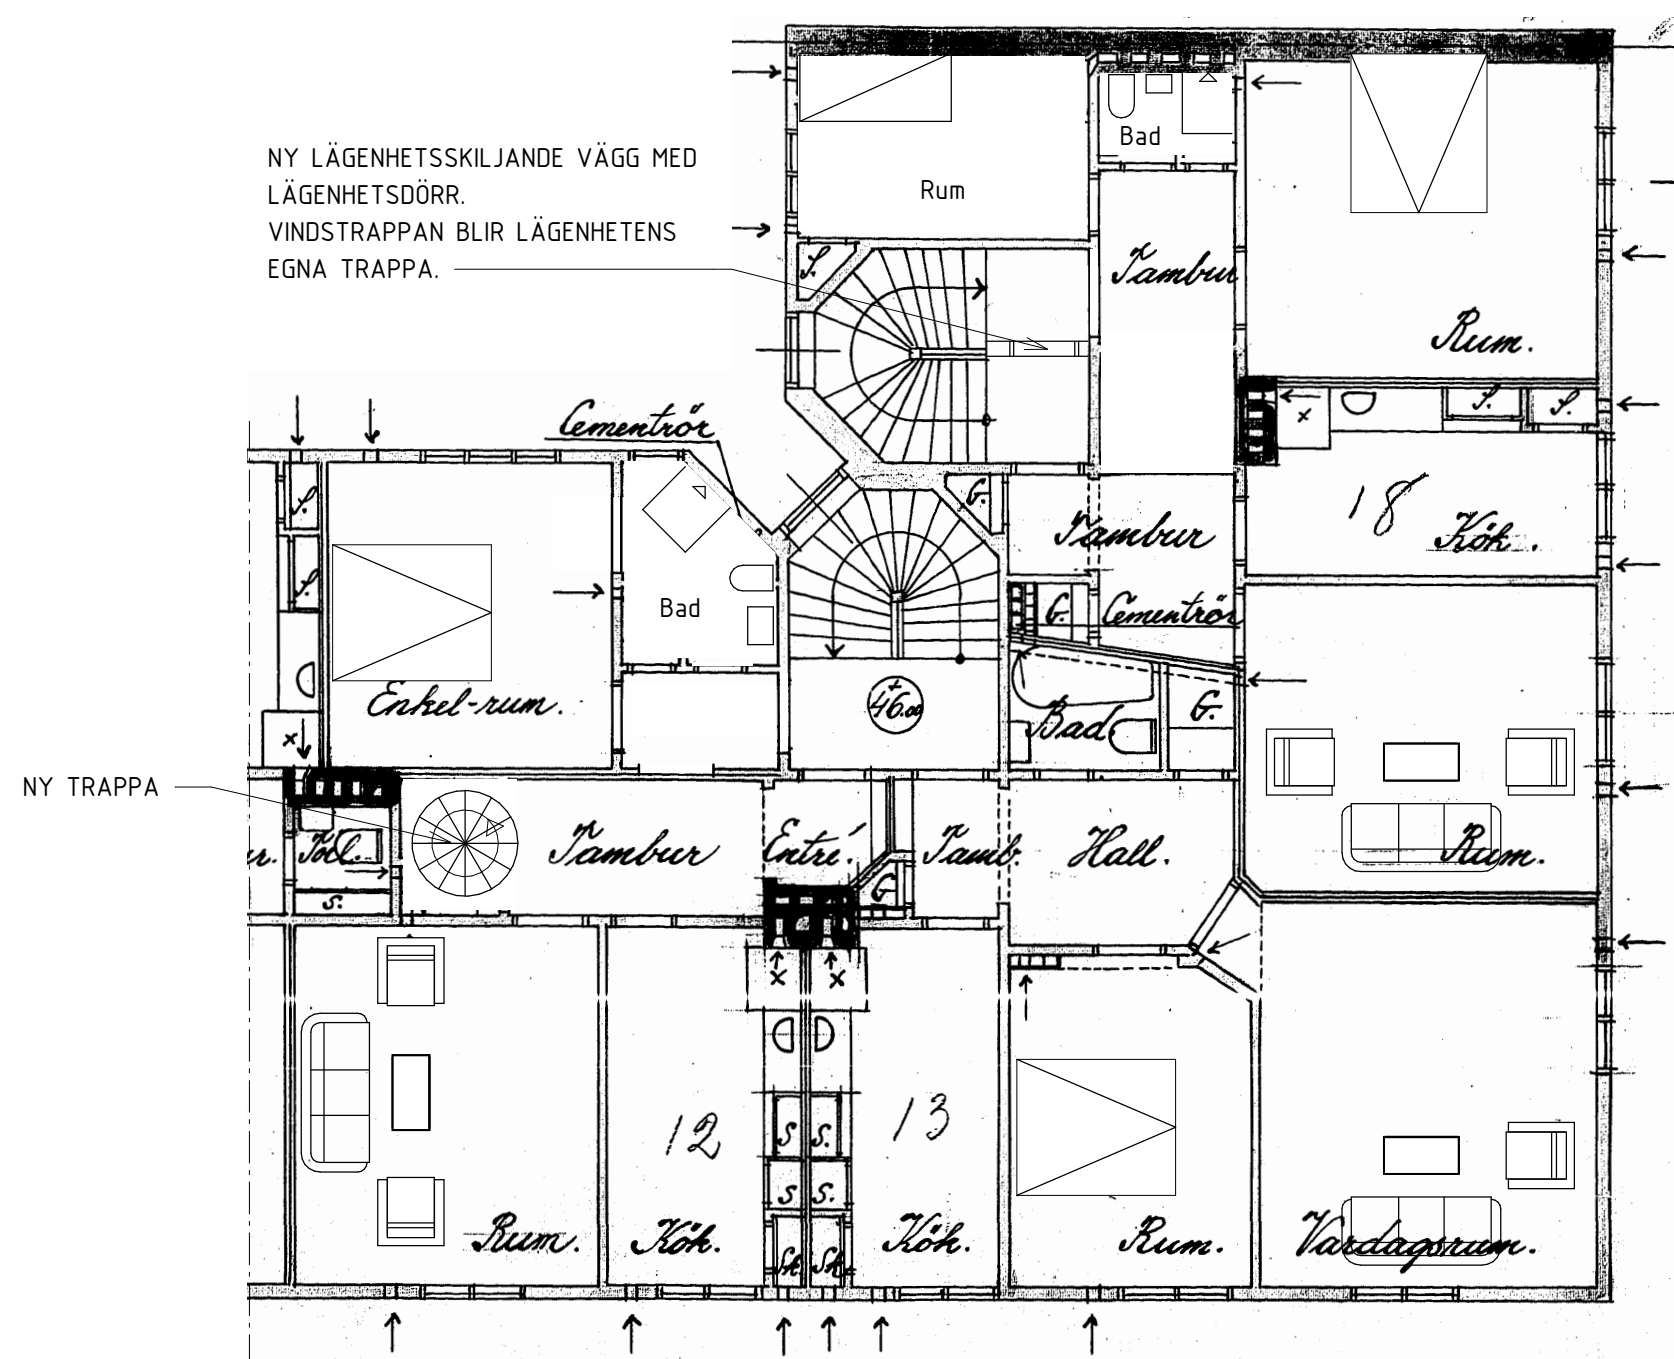


PLAN 3 ÄR ENDAST JUSTERAD UTFRÅN VERKLIGHETEN BORTSETT FRÅN NYA TRAPPOR OCH NY LÄGENHETSSKILJANDE VÄGG I TRAPPHUS


Plan 3
1 : 100

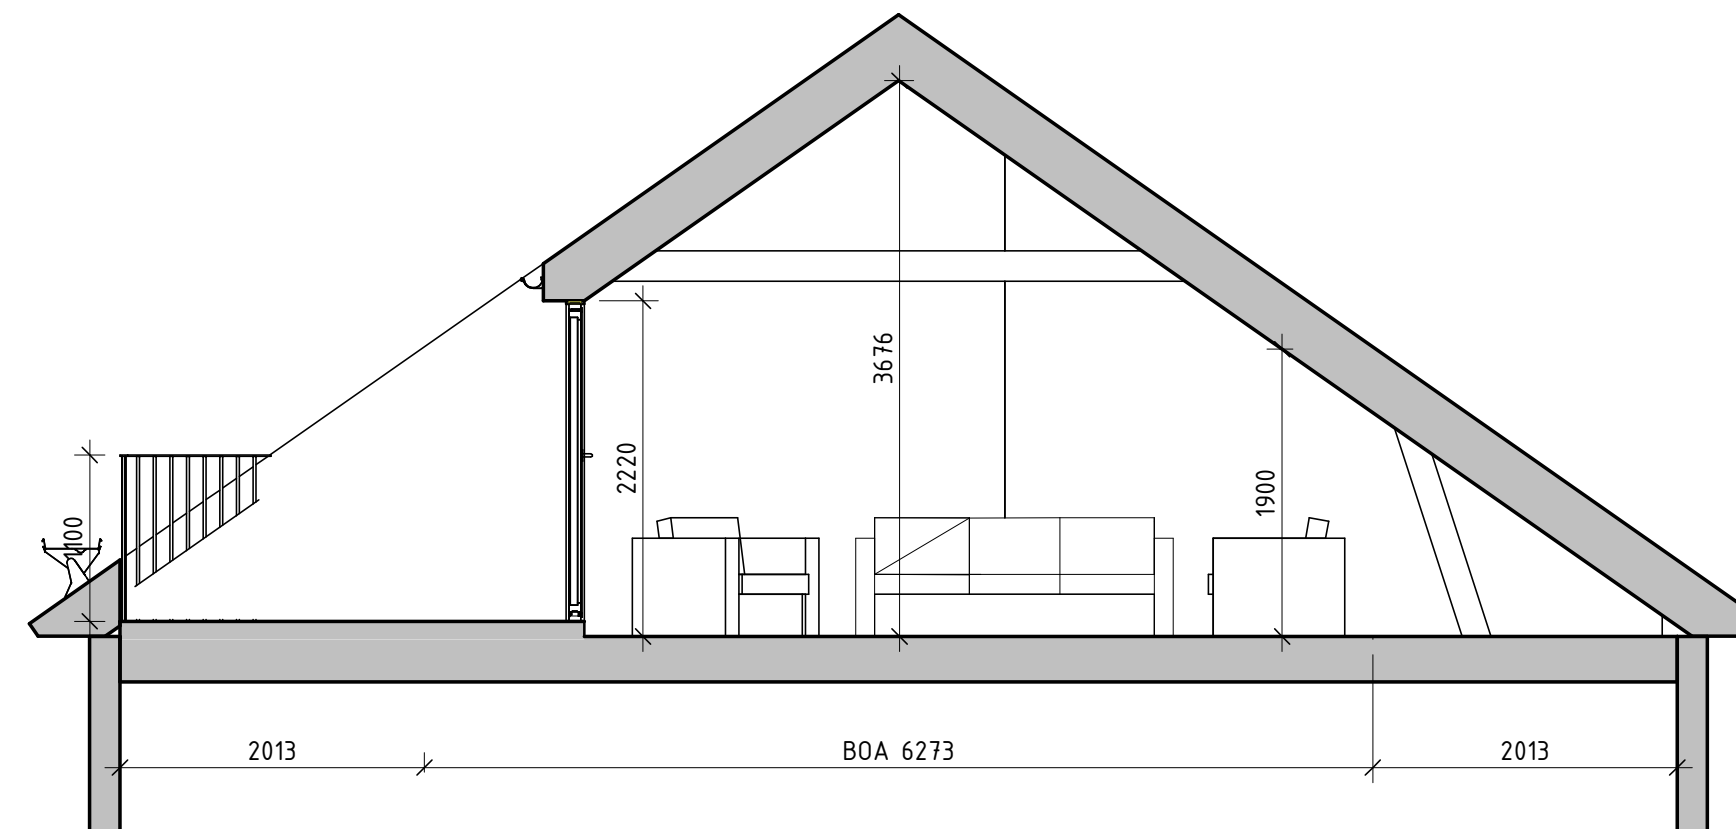


A-A
1 : 50

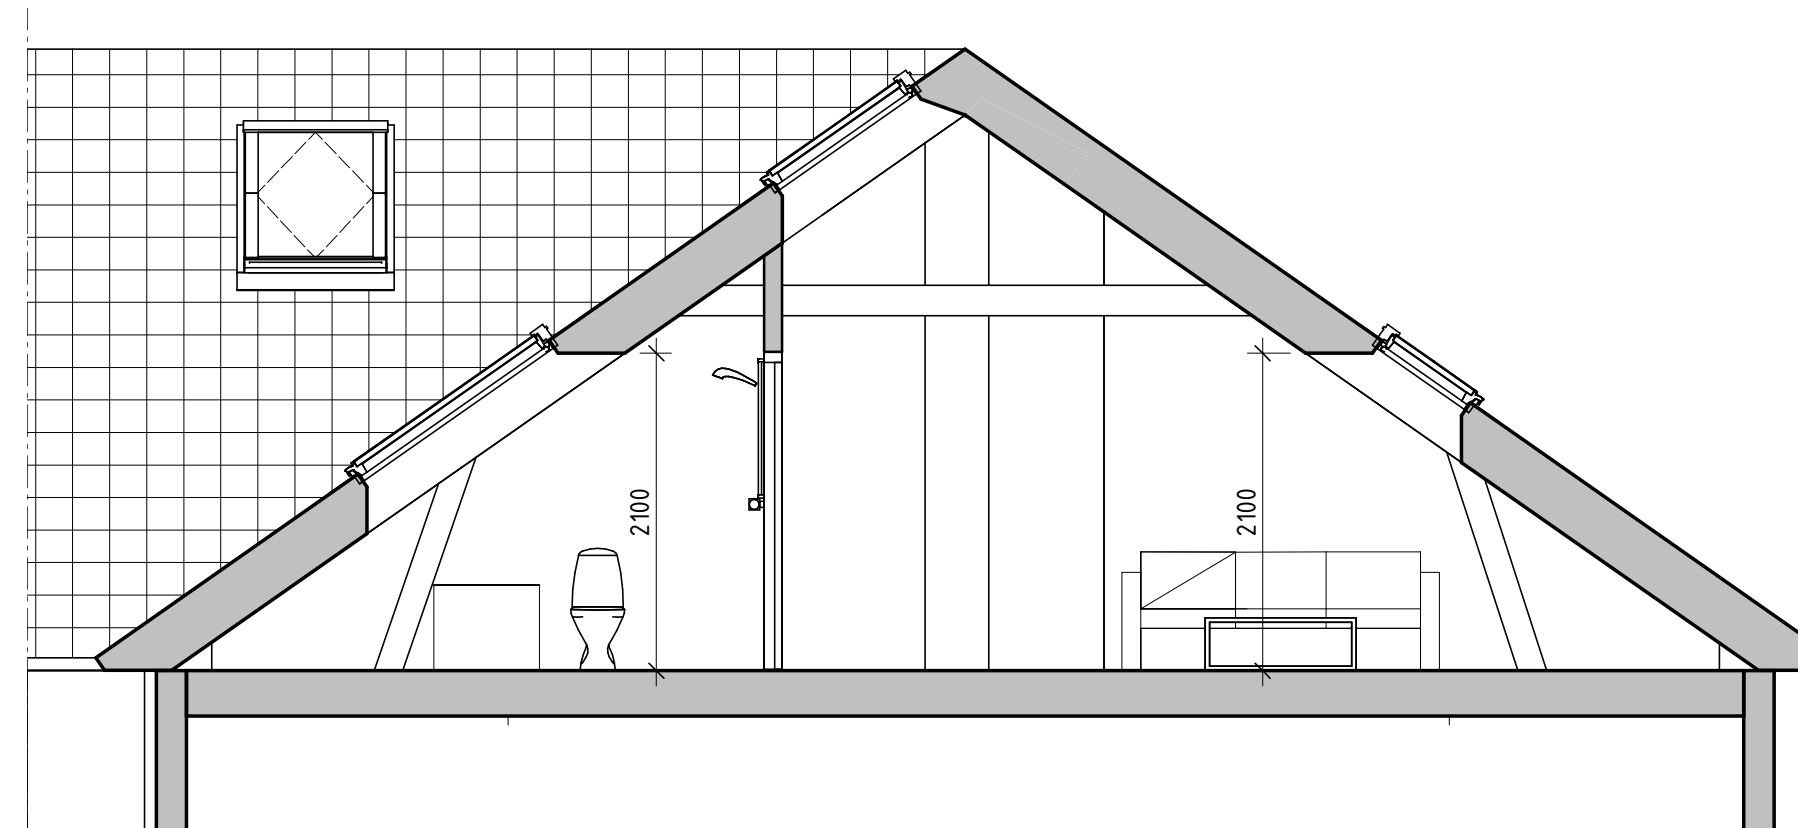

B-B
1 : 50

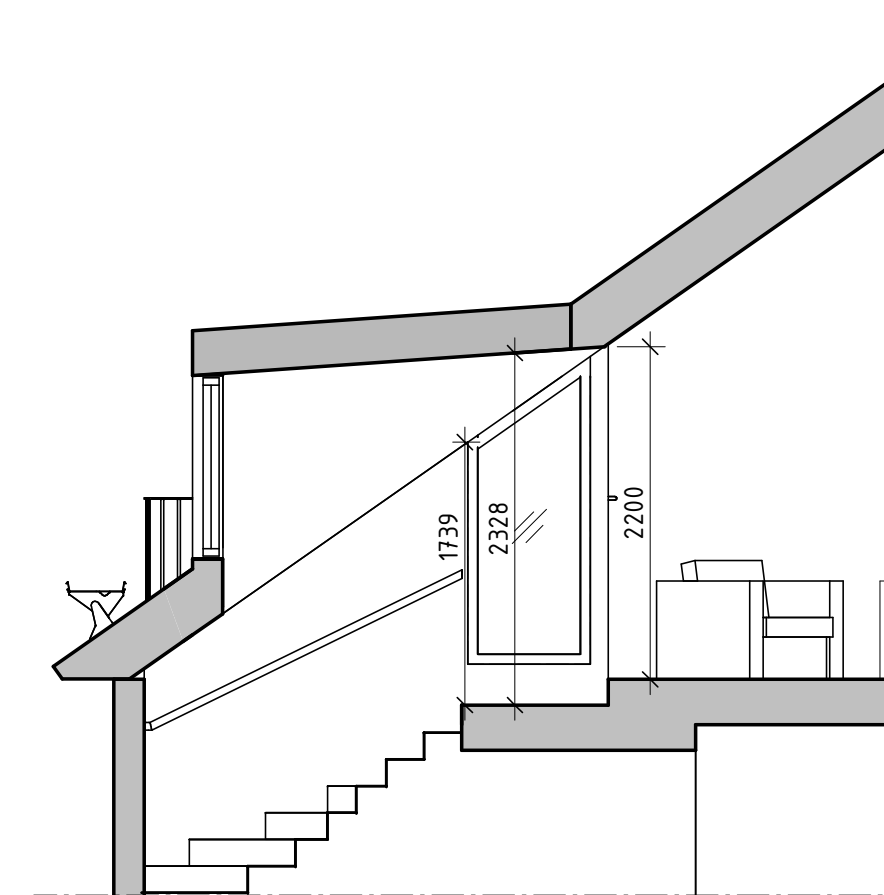


C-C
1 : 50

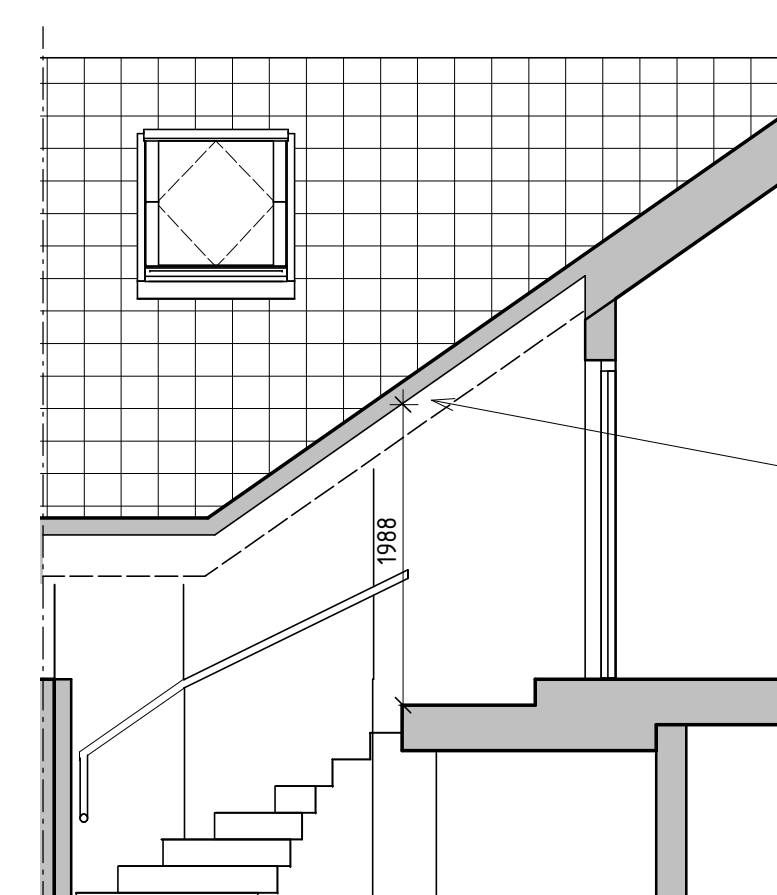

D-D
1 : 50

OISOLERAT TAK,
TAKHÖJD UPP TILL
RÅSPONT

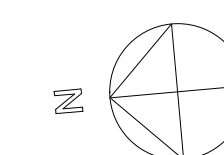

FÖRKLARINGAR

TF1 TAKFÖNSTER 550X780
TF4 TAKFÖNSTER 940X1600
G GARDEROB
BK BRASKAMIN
TM TVÄTTMASKIN

C	ENLIGT PM 3	2021-06-03	JE
B	ENLIGT PM 2	2021-03-15	JE
A	ENLIGT PM 1	2020-10-30	JE
BET	ÄNDRINGEN AVSER	DATUM	SIGN

BYGGLOVSRITNING

BJÖRKS GATAN 56

KÄLLTORP 38:11

☒ A FastBolaget tel. 0735-676849

UPPDRAG NR	RITAD/KONSTR. AV	HANDLÄGGARE
-	JE	JE
DATUM	ANSVARIG	
2020-07-06	JOEL ESKILSSON	
INREDNING AV VIND, TVÅ BEF LGH BLIR ETAGELÄGENHETER		
PLAN & SEKTIONER		
SKALA A1 1:100 A3 1:200	NUMMER A-40.0-10	BET C

