



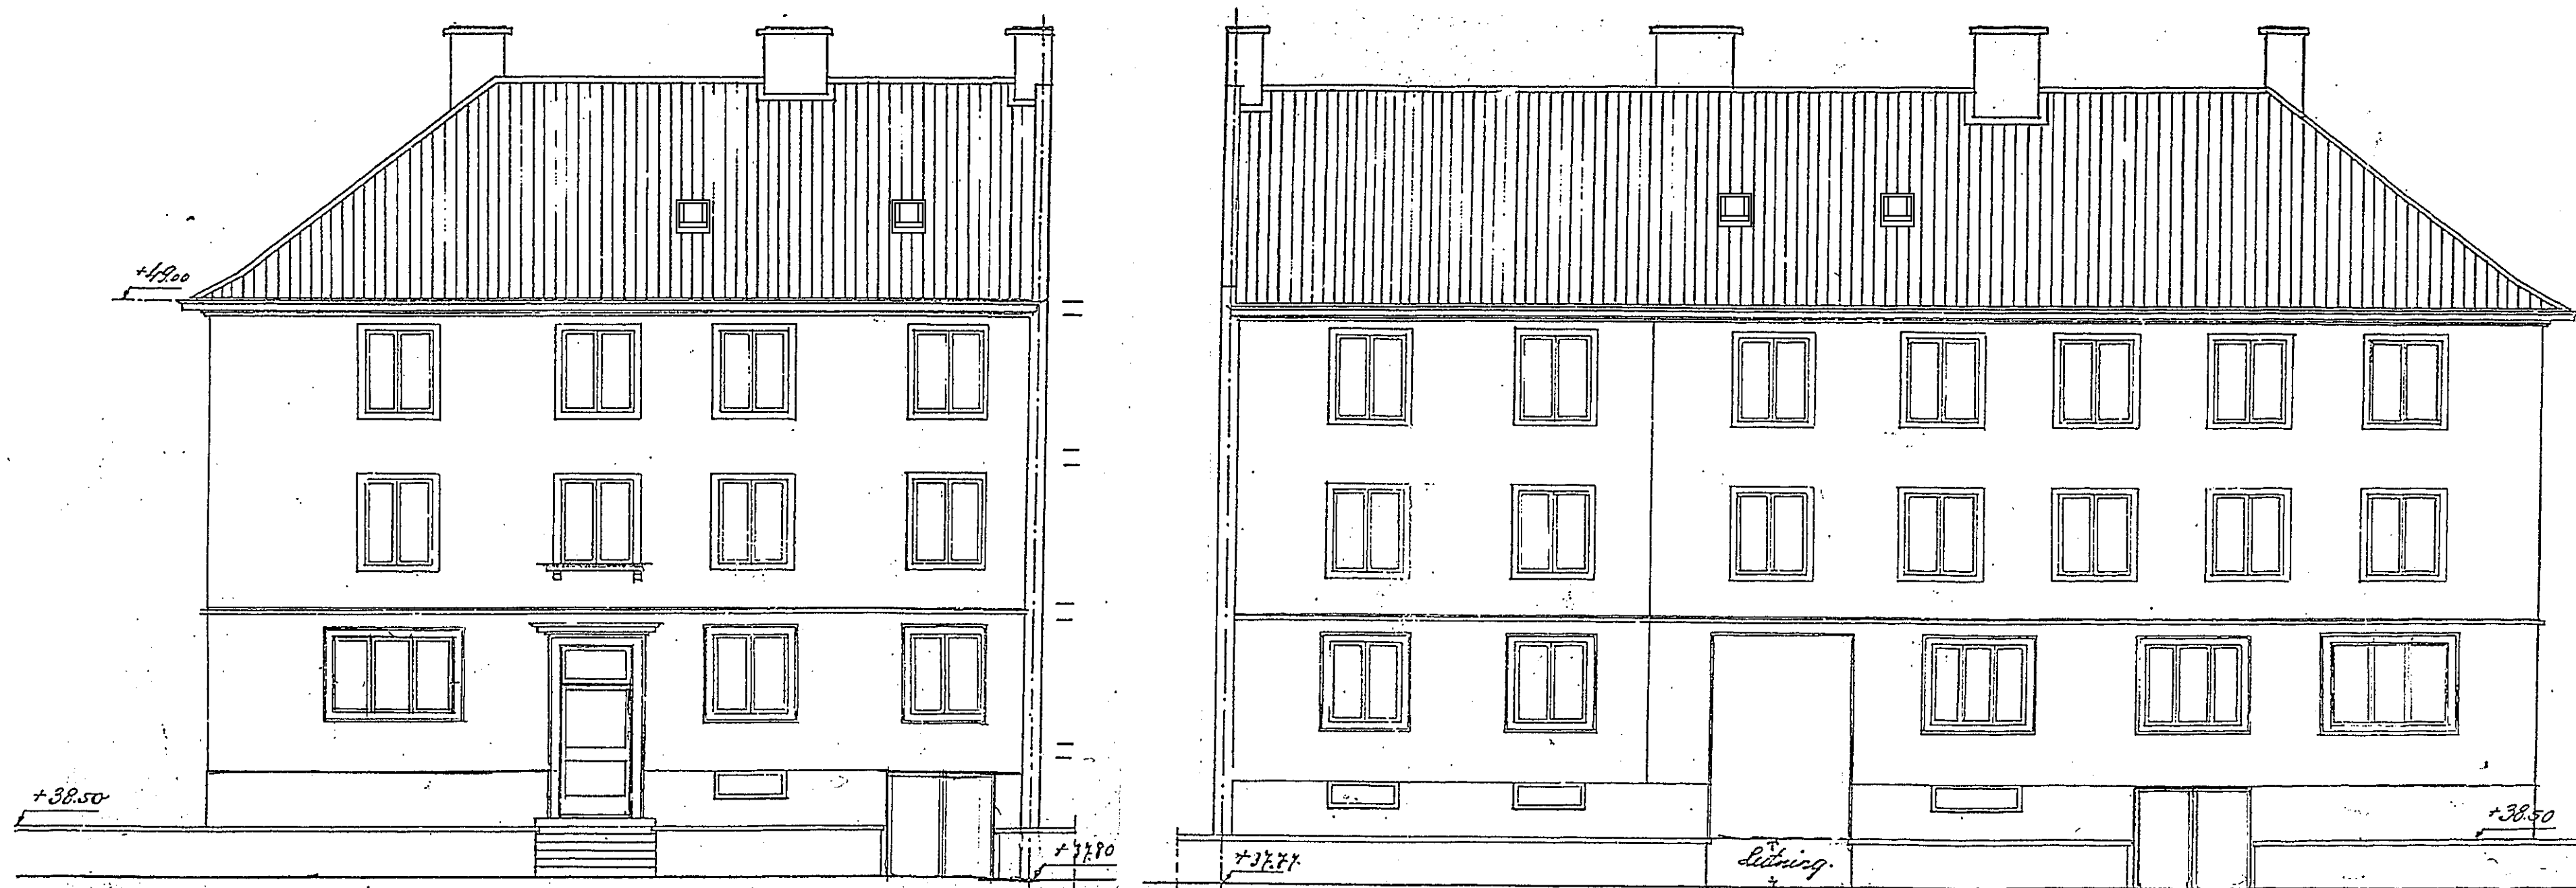

FASAD MOT SÖDER (BJÖRCKSGATAN)

FASAD MOT VÄST (RÅSTENSGATAN)

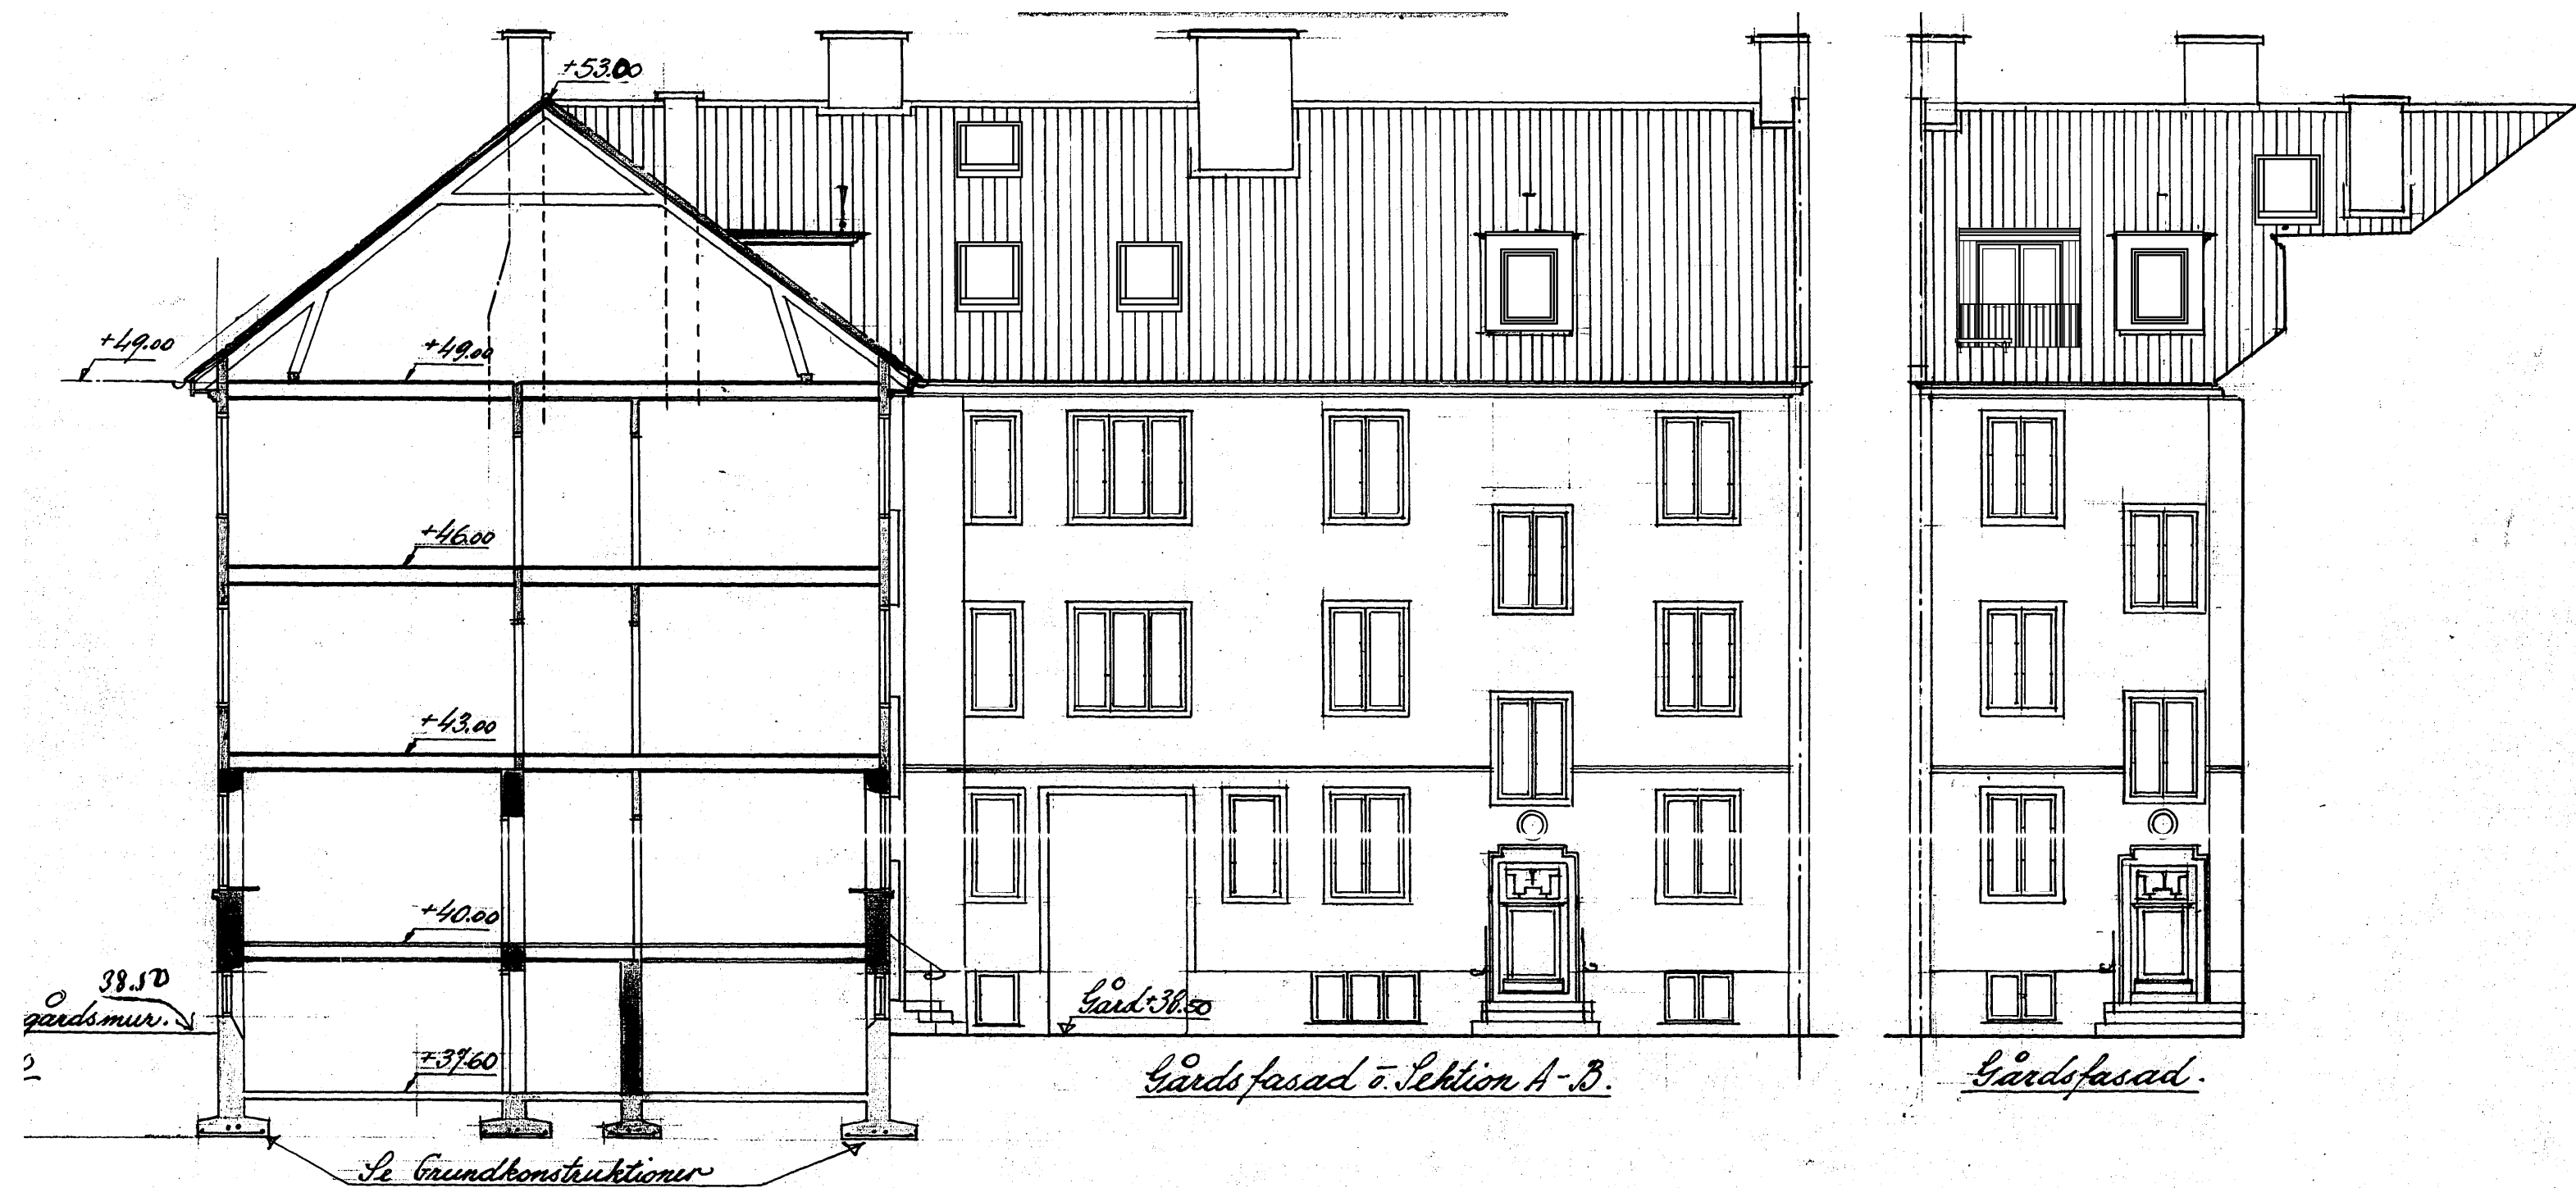

FASAD MOT ÖST (GÅRD)

FASAD MOT NORR (GÅRD)

SKALA 1:100
METER
0 1 2 5 10

C	ENLIGT PM 3	2021-06-03	JE
B	ENLIGT PM 2	2021-03-15	JE
A	ENLIGT PM 1	2020-10-30	JE
BET	ÄNDRINGEN AVSER	DATUM	SIGN
BYGGLOVS RITNING			
BJÖRCKSGATAN 56			
KÄLLTORP 38:11			
☒	A FastBolaget	tel. 0735-676849	
☐			
☐			
☐			
☐			
UPPDRAG NR	RITAD/KONSTR. AV	HANDLÄGGARE	
—	JE	JE	
DATUM	ANSVARIG		
2020-07-06	JOEL ESKILSSON		
INREDNING AV VIND, TVÅ BEF LGH BLIR ETAGELÄGENHETER			
FASADER			
SKALA	NUMMER	BET	
A1 1:100	A-40.3-10	C	
A3 1:200			