


DJUPEDALSGATAN 2

4 RUM & KÖK - 123 KVM - BYGGÅR: 1907

ALTERNATIV PLANLÖSNING

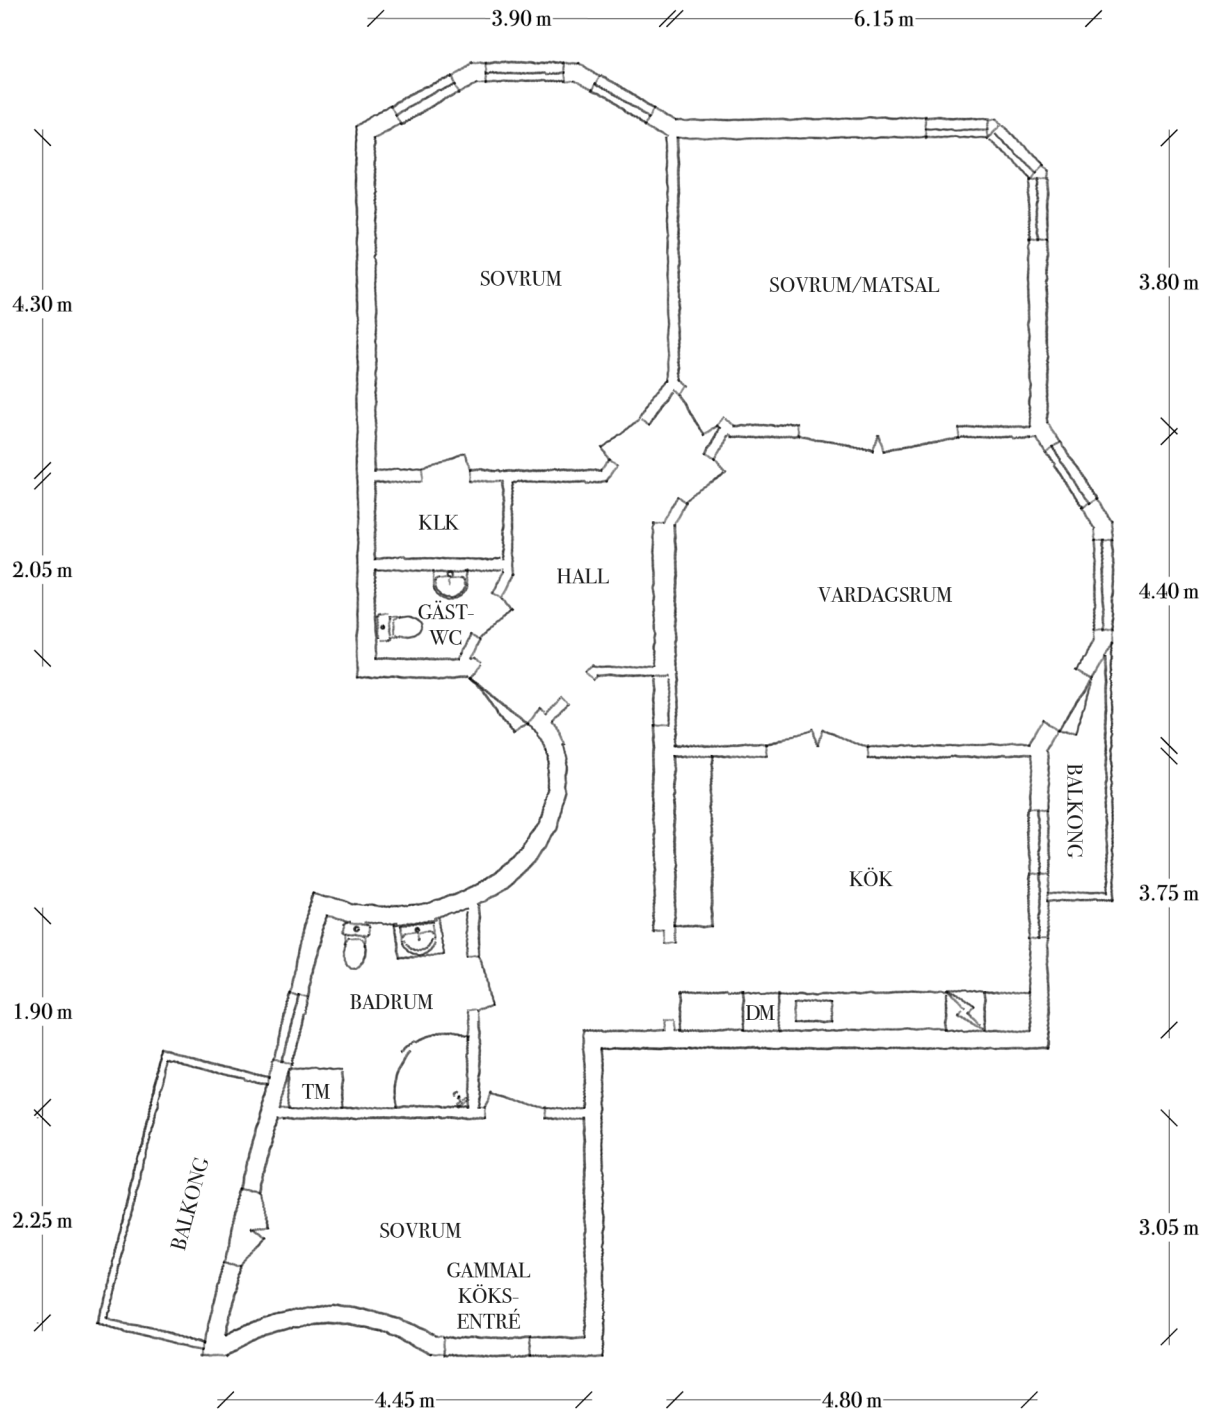

Viss avvikelse kan förekomma