


MAJORSGATAN 10

4 RUM & KÖK - 102 KVM - BYGGÅR: 1907

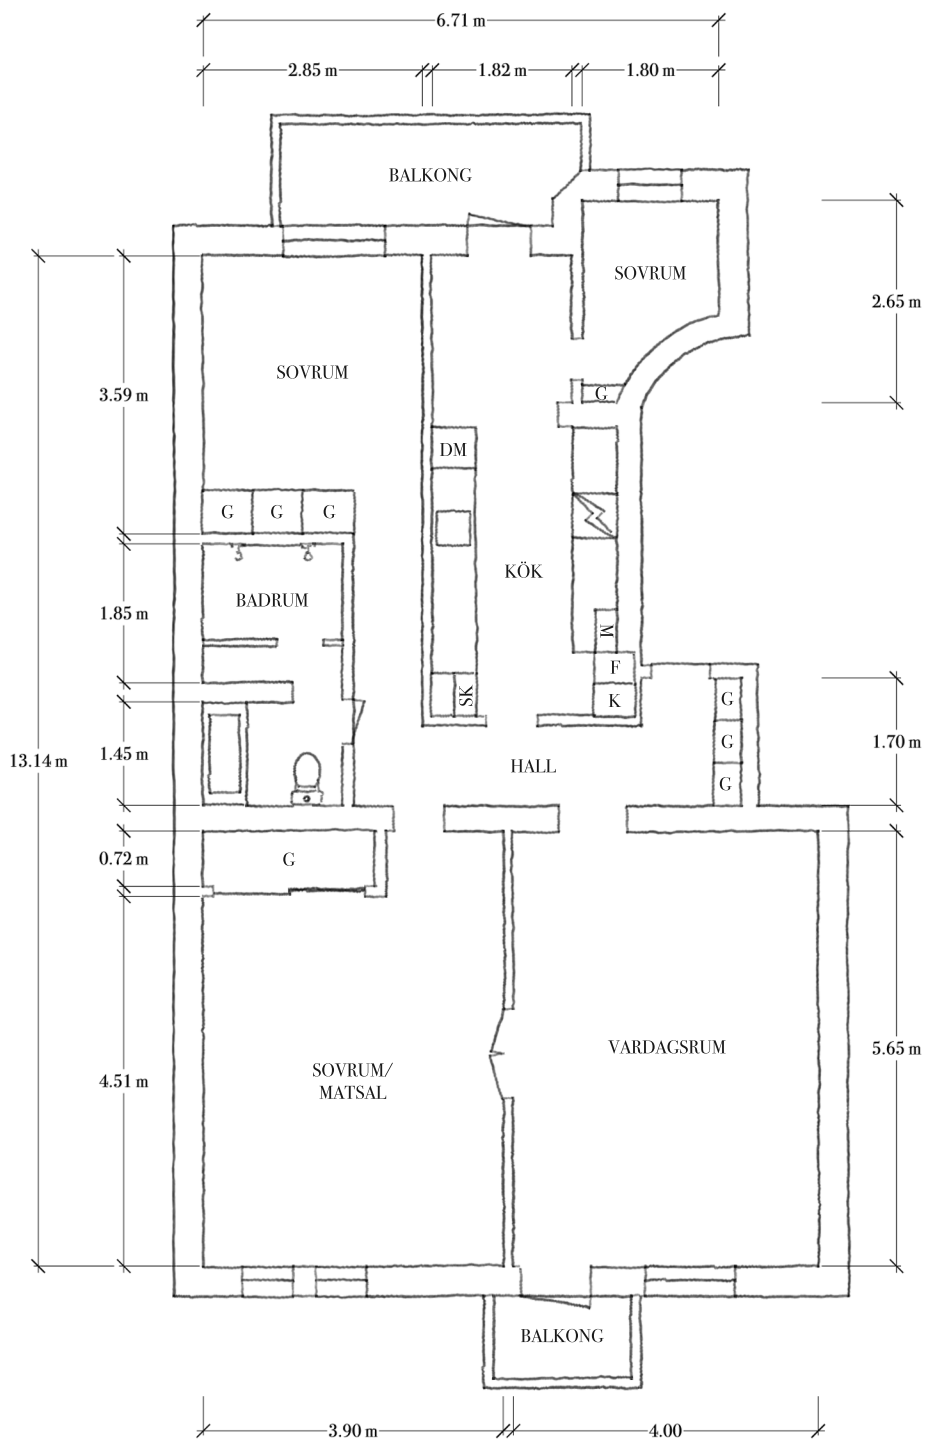

Viss avvikelse kan förekomma