


MAJORSGATAN 3

1 RUM & KÖK - 41+6 KVM - BYGGÅR: 1903

ENTRÉPLAN

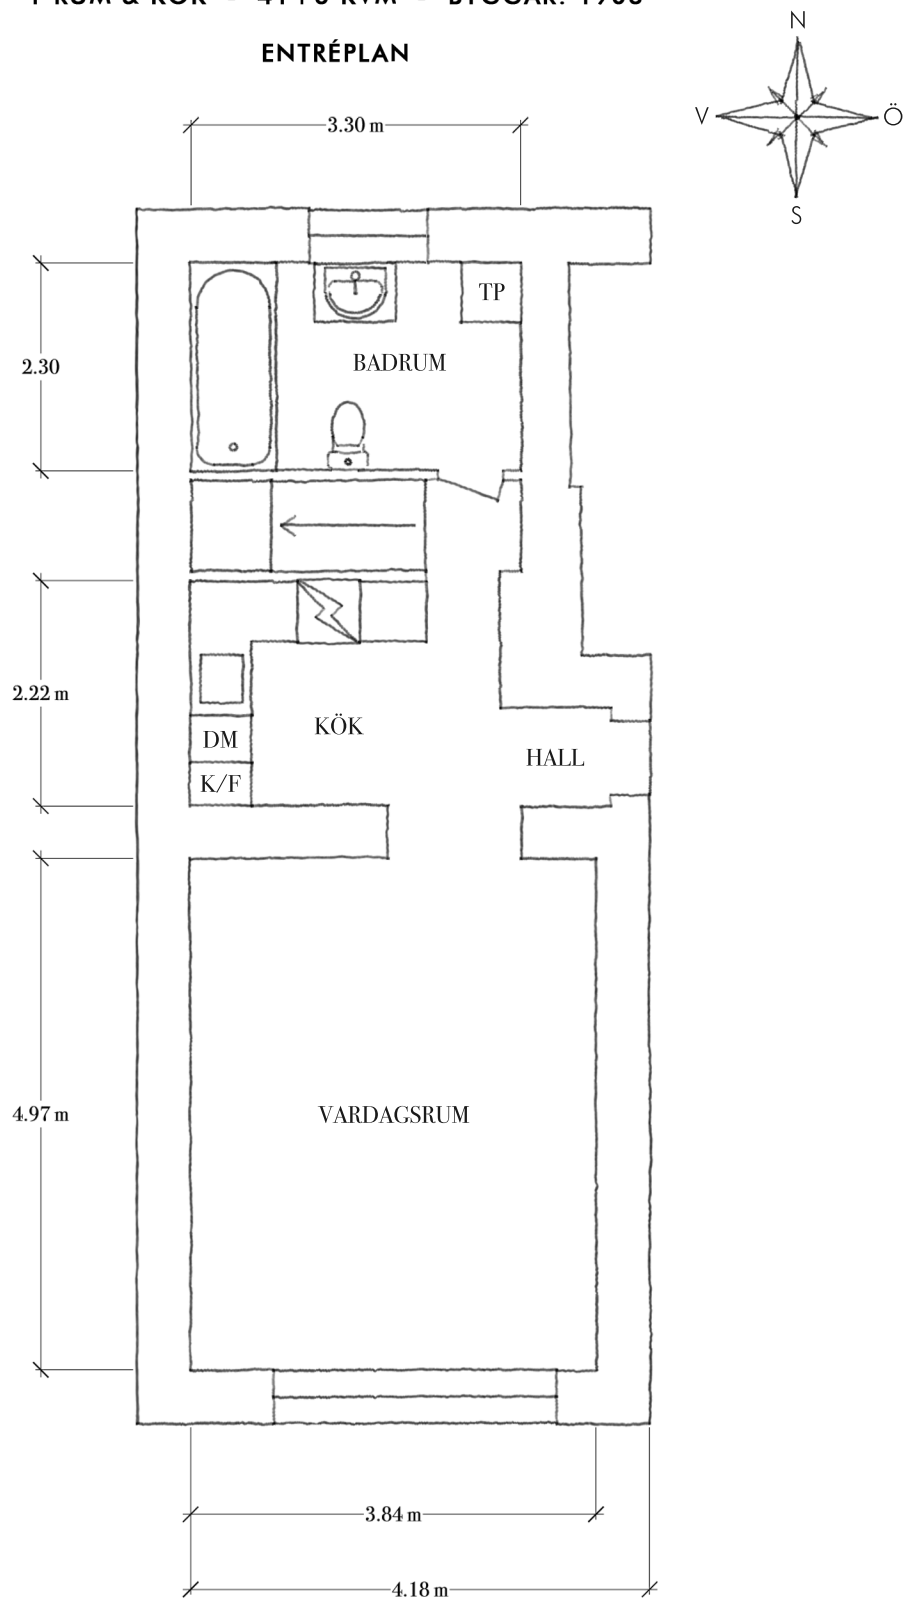

Viss avvikelse kan förekomma