


N 6400674

Tänk på att gränserna i kartan inte alltid stämmer överens med verkligheten och de är inte juridiskt gällande. © Lantmäteriet

E 322735



Munkebacksgatan

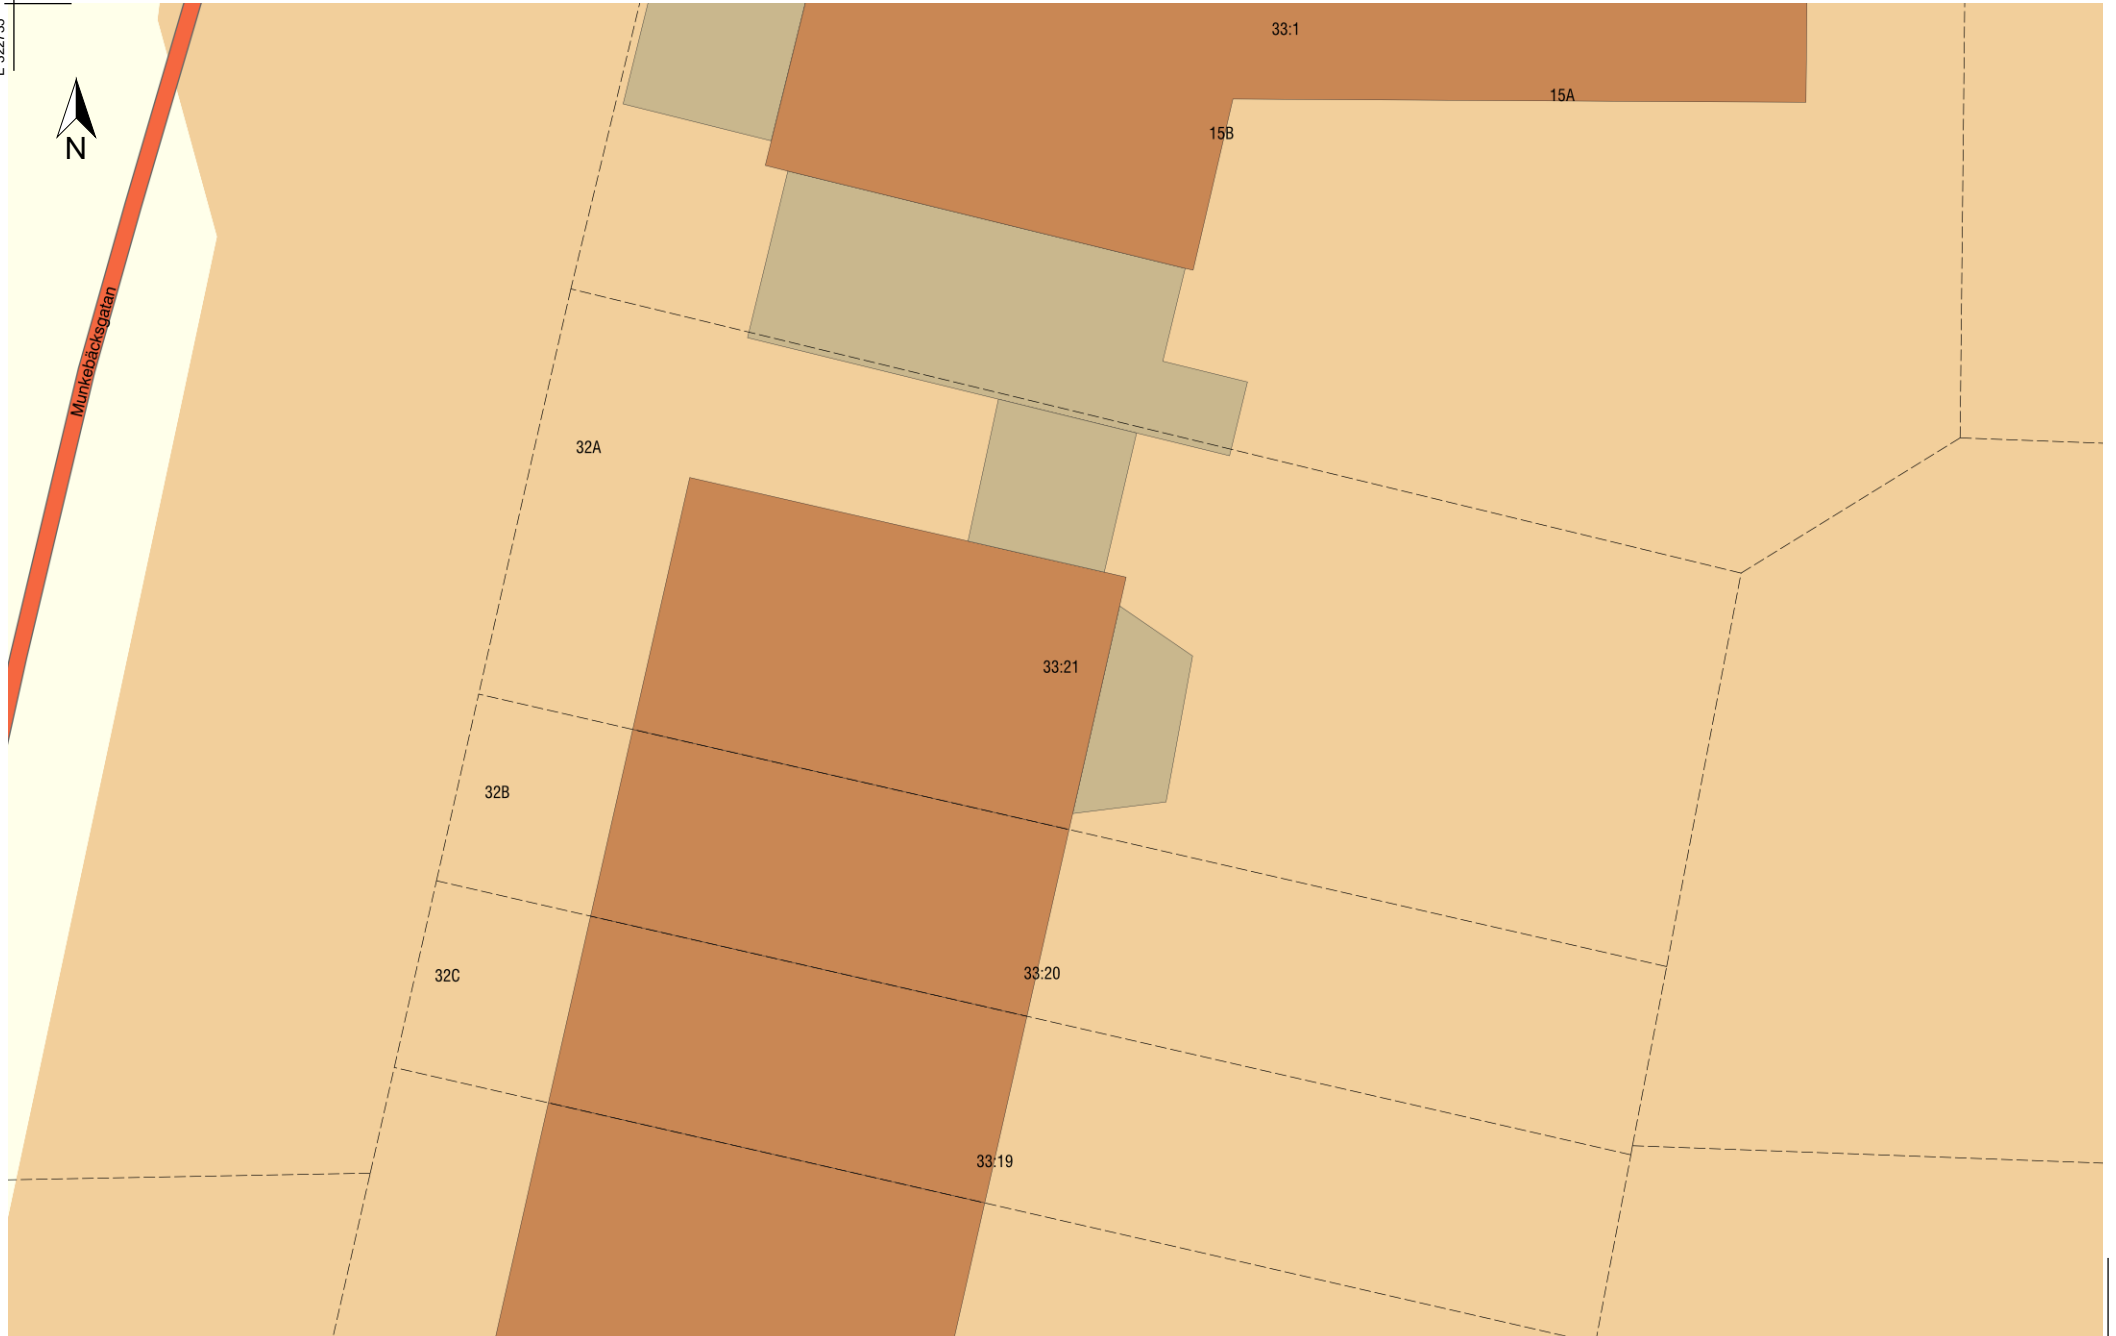

0 10 20 30 m

Skala 1:200. SWEREF 99 TM. RH 2000.

N 6400639

E 322790

LANTMÄTERIET