


NORDHEMSGATAN 41D

2 RUM & KÖK - 44 KVM - BYGGÅR: 1001

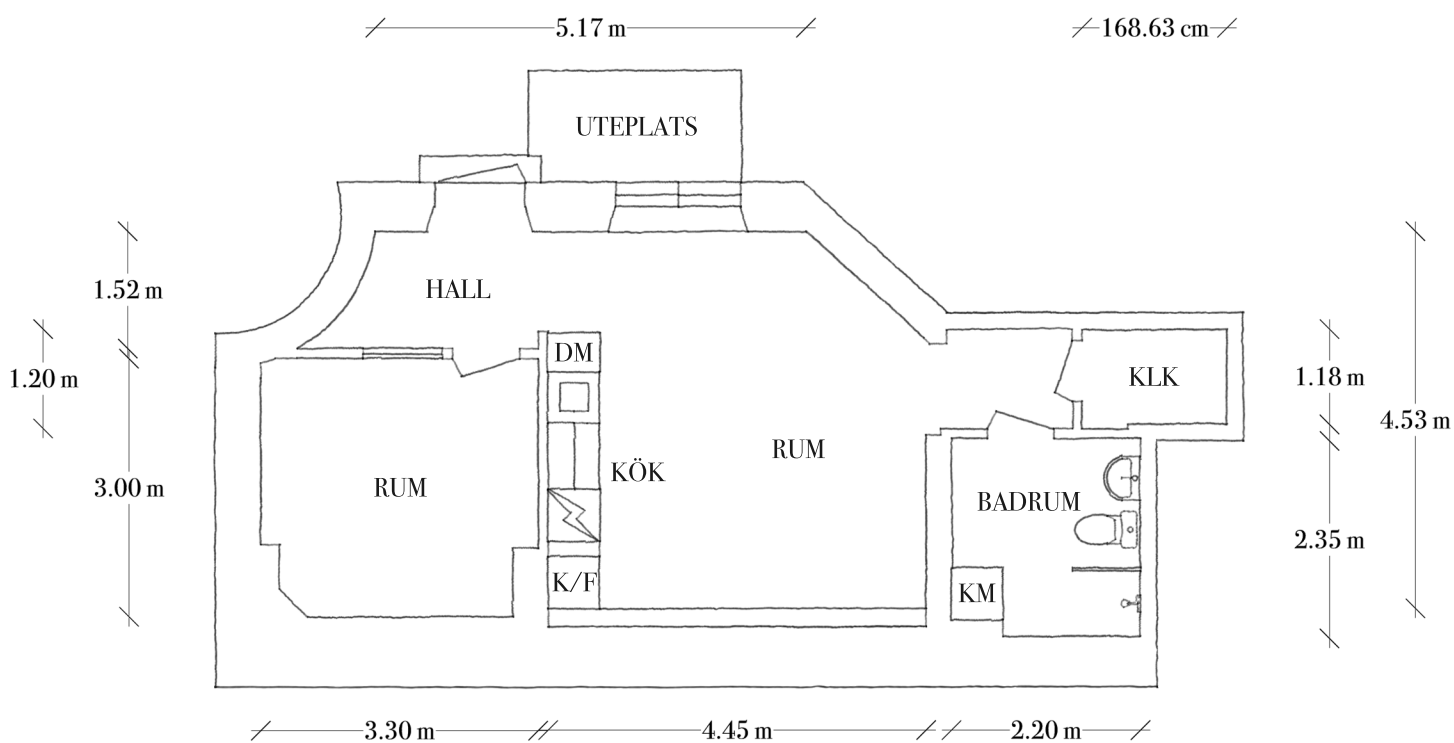

Viss avvikelse kan förekomma