


NORDHEMSGATAN 43

3 RUM & KÖK - 74 KVM - BYGGÅR: 1902-1905

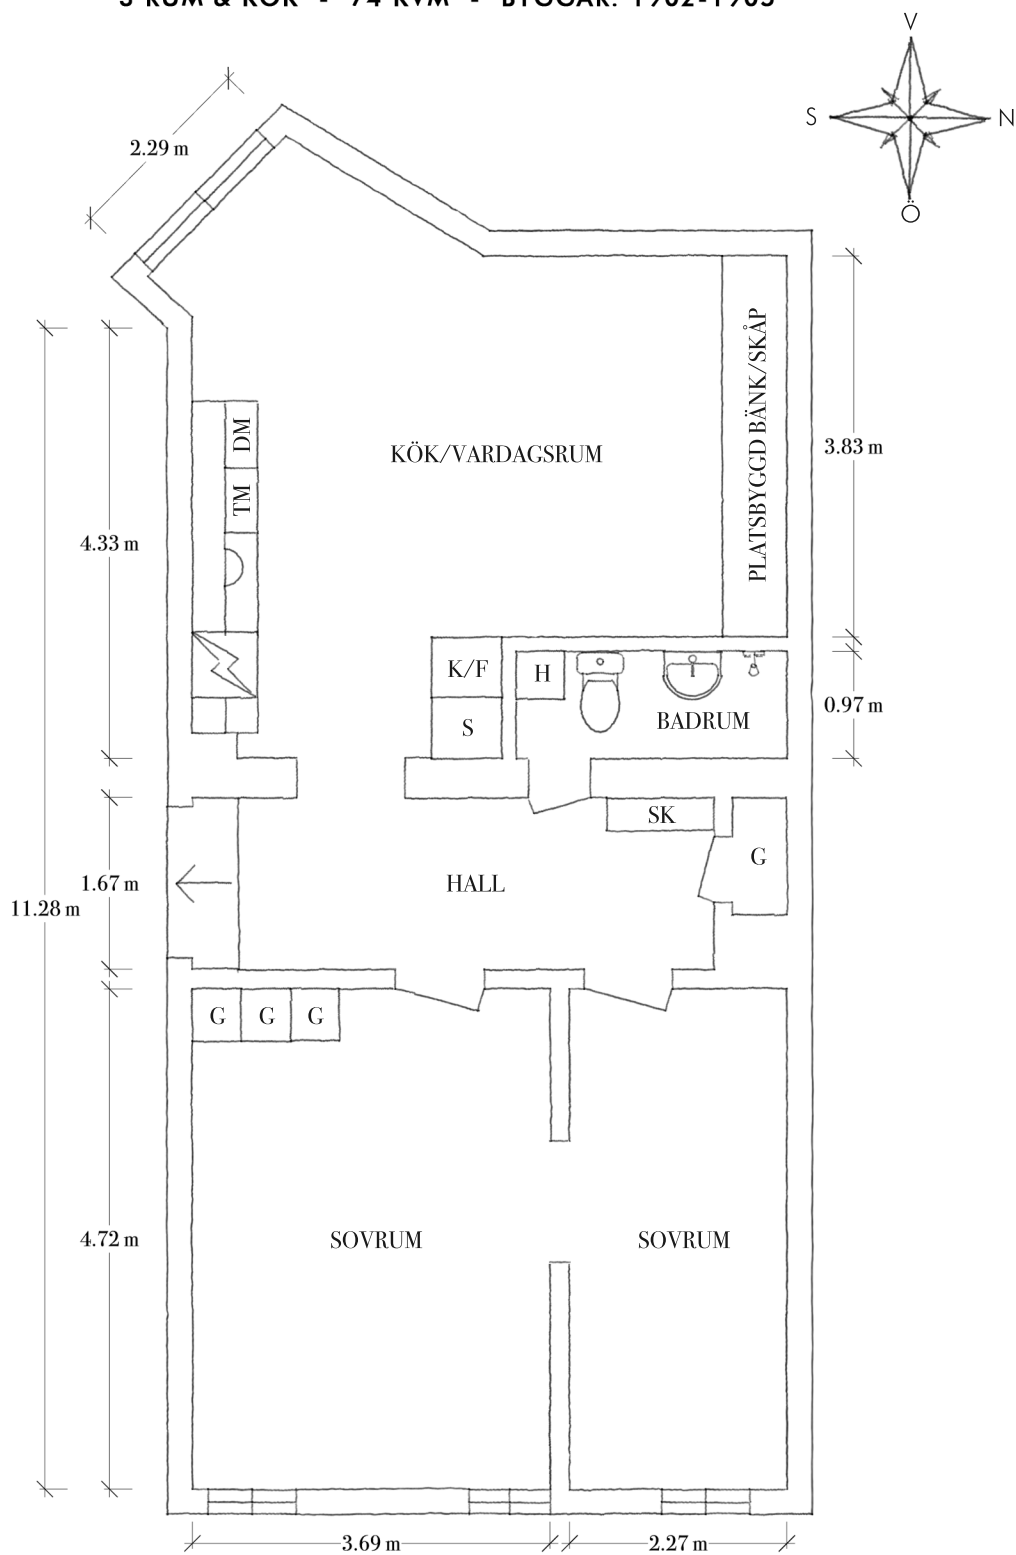

Viss avvikelse kan förekomma