


PLANTAGEGATAN 9

4 RUM & KÖK - 123,1 KVM

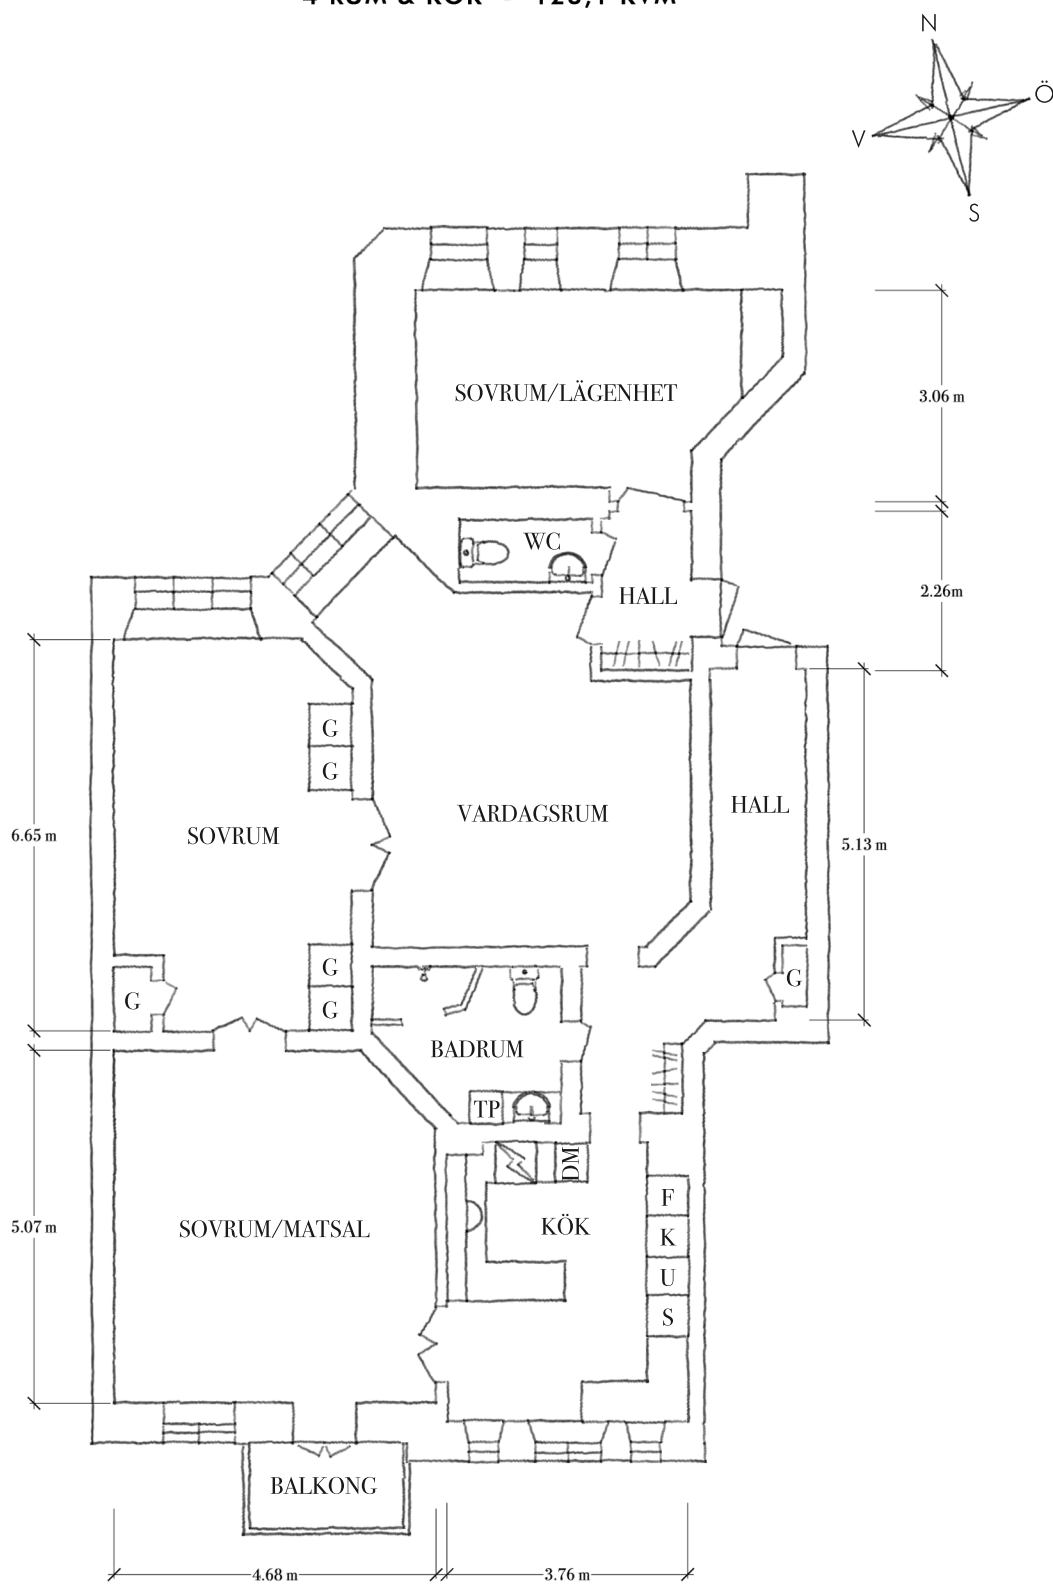

Viss avvikelse kan förekomma