


PONTUS WIKNERSGATAN 9

2 RUM & KÖK - 56 KVM

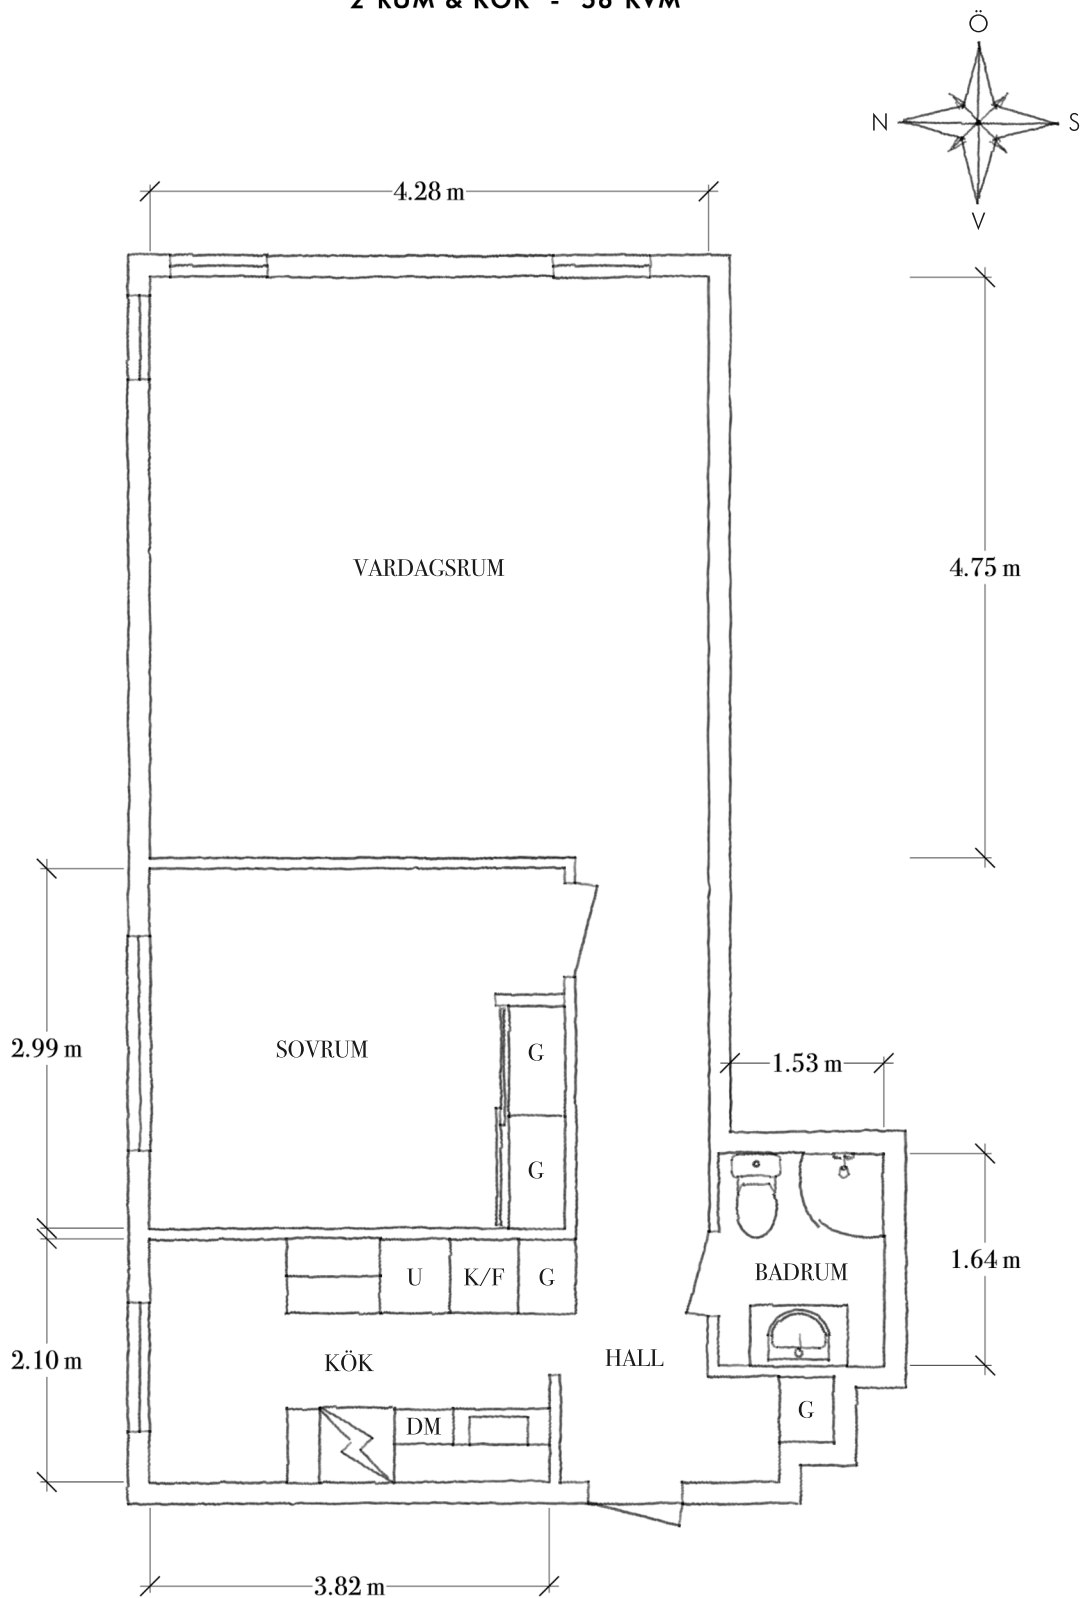

Viss avvikelse kan förekomma