


RICHERTS VÄG 32

ENTRÉPLAN

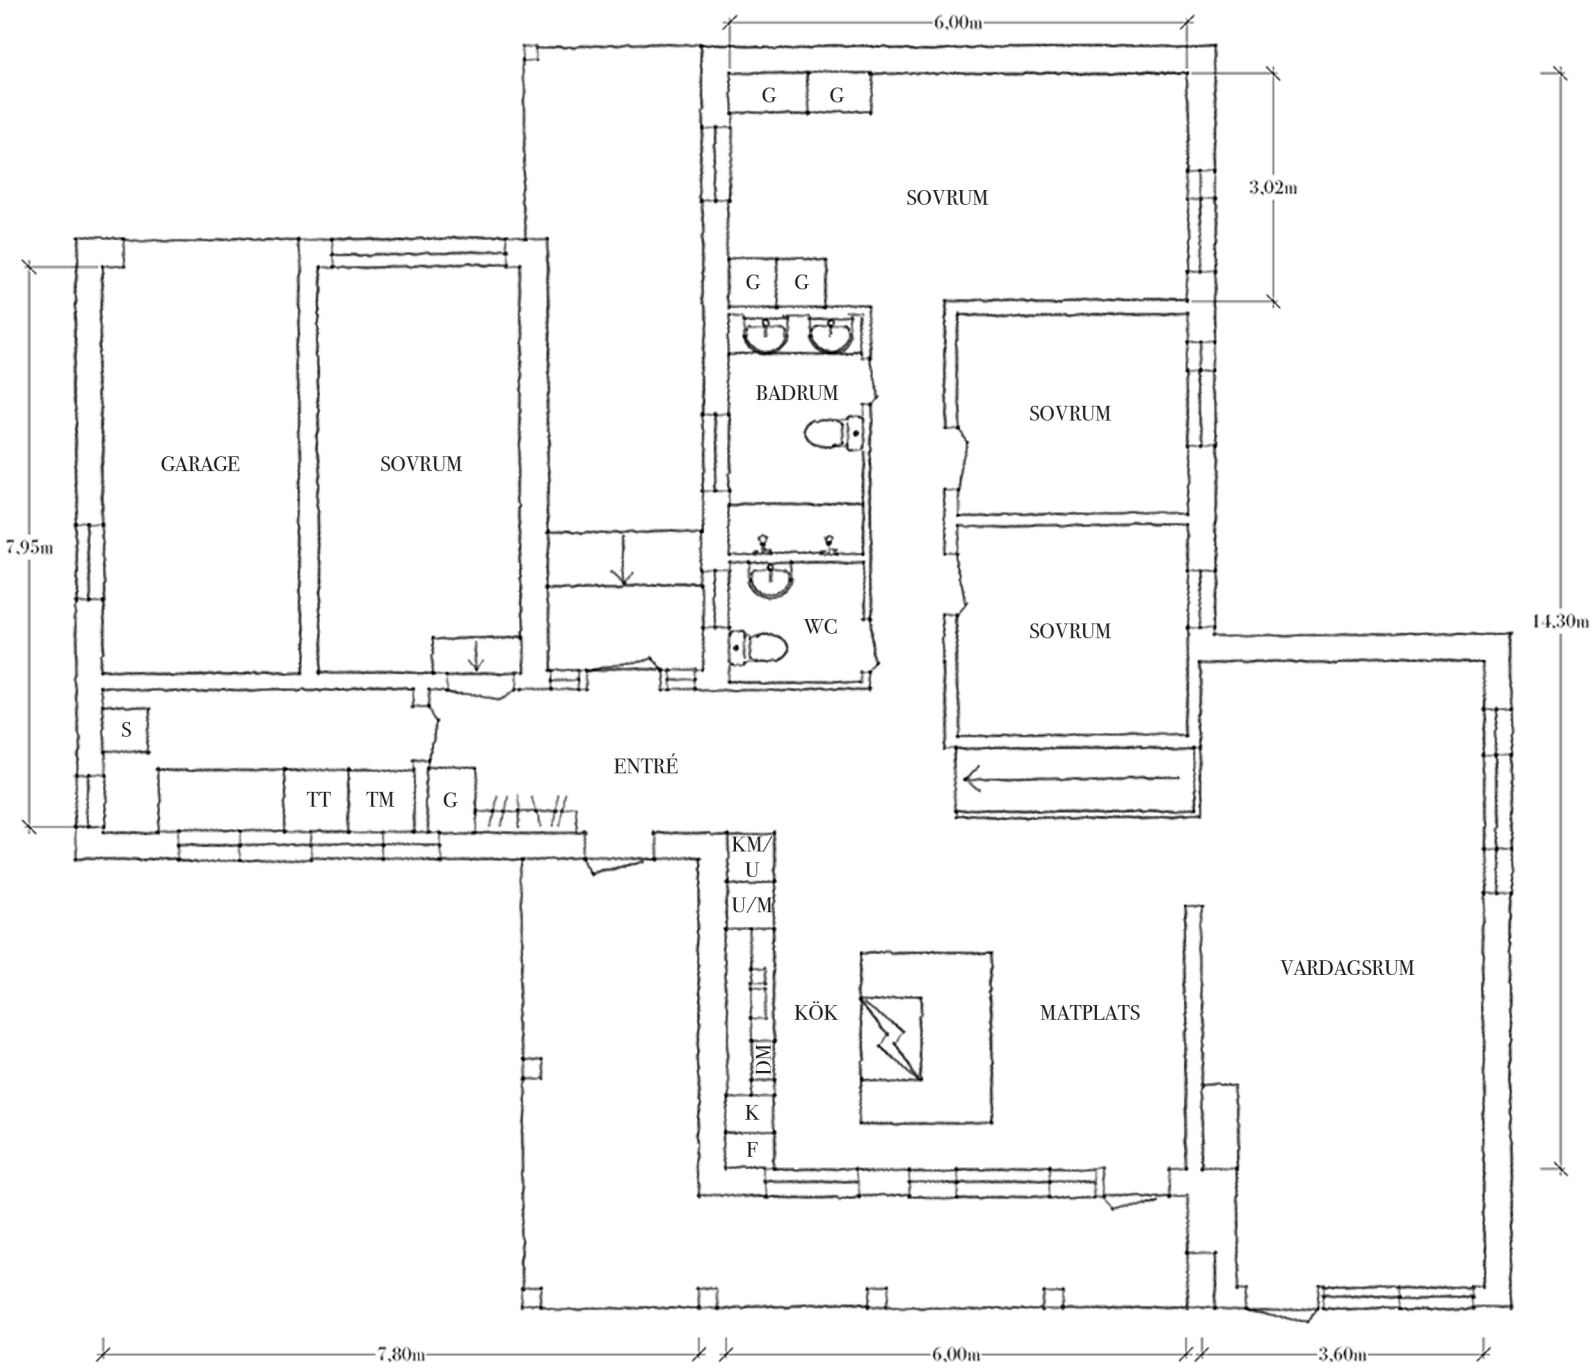

Viss avvikelse kan förekomma