


SKANSTORGET 5B

2 RUM & KÖK - 62 KVM - BYGGÅR: 1905

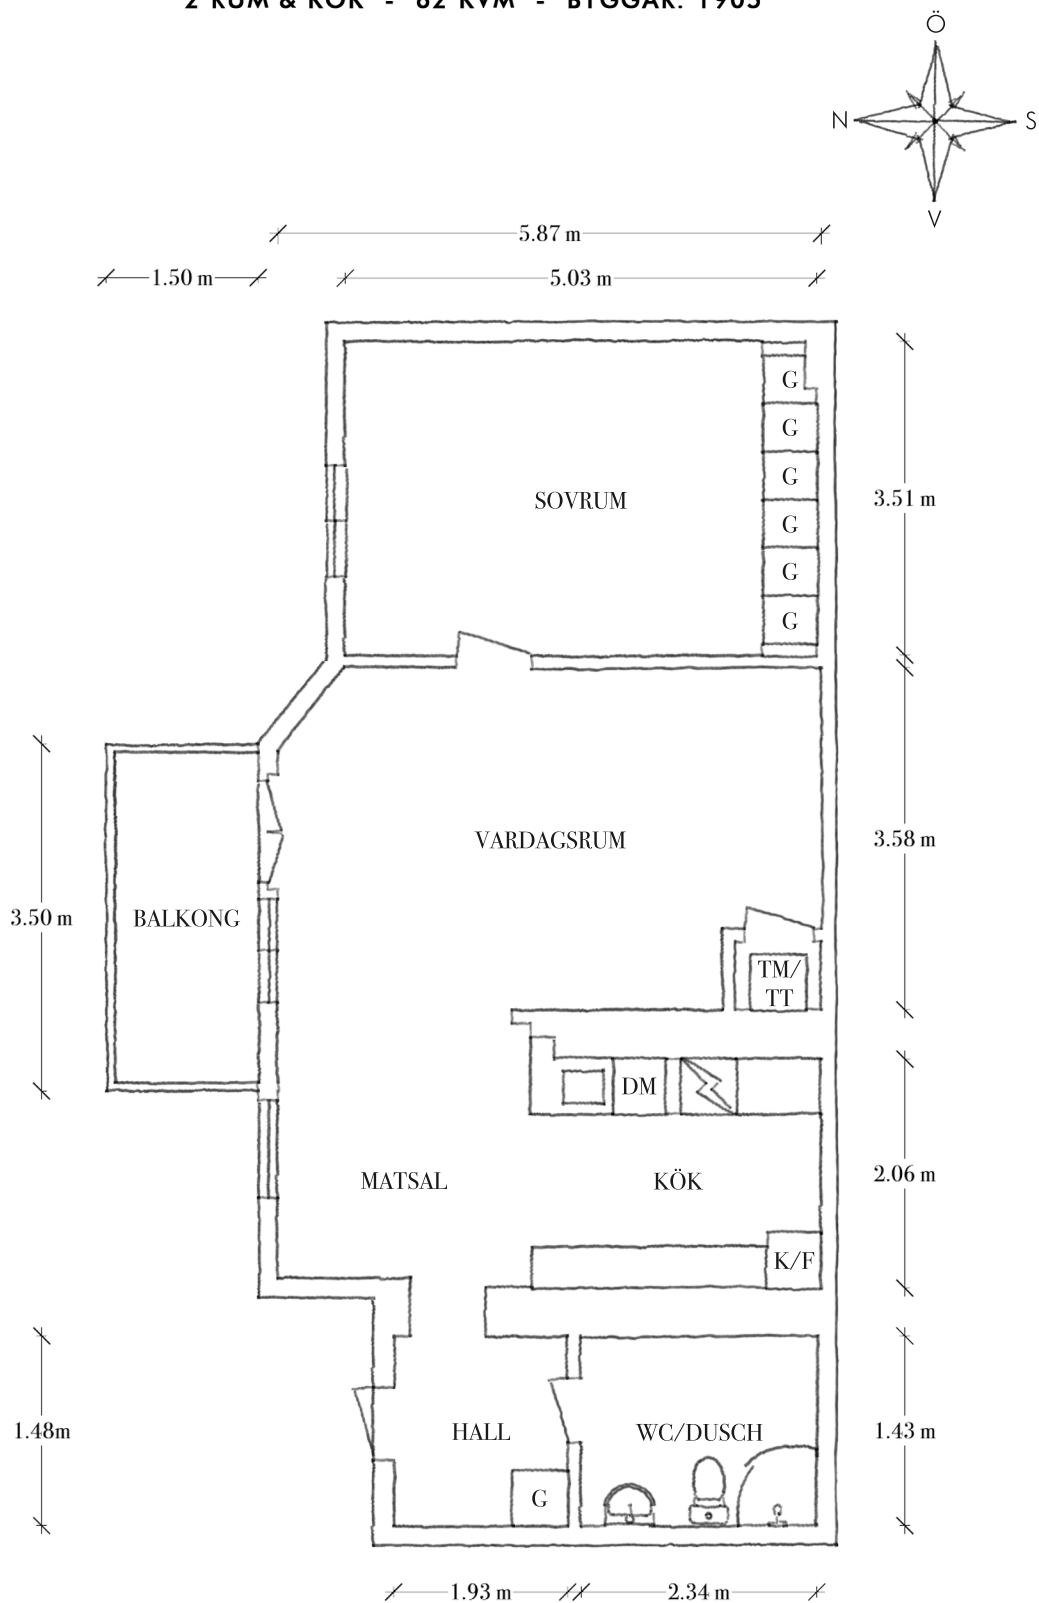

Viss avvikelse kan förekomma