


VIKTORIAGATAN 22B

3 RUM & KÖK - TAKHÖJD: 3 METER - BYGGÅR: 1883

ENTRÉPLAN

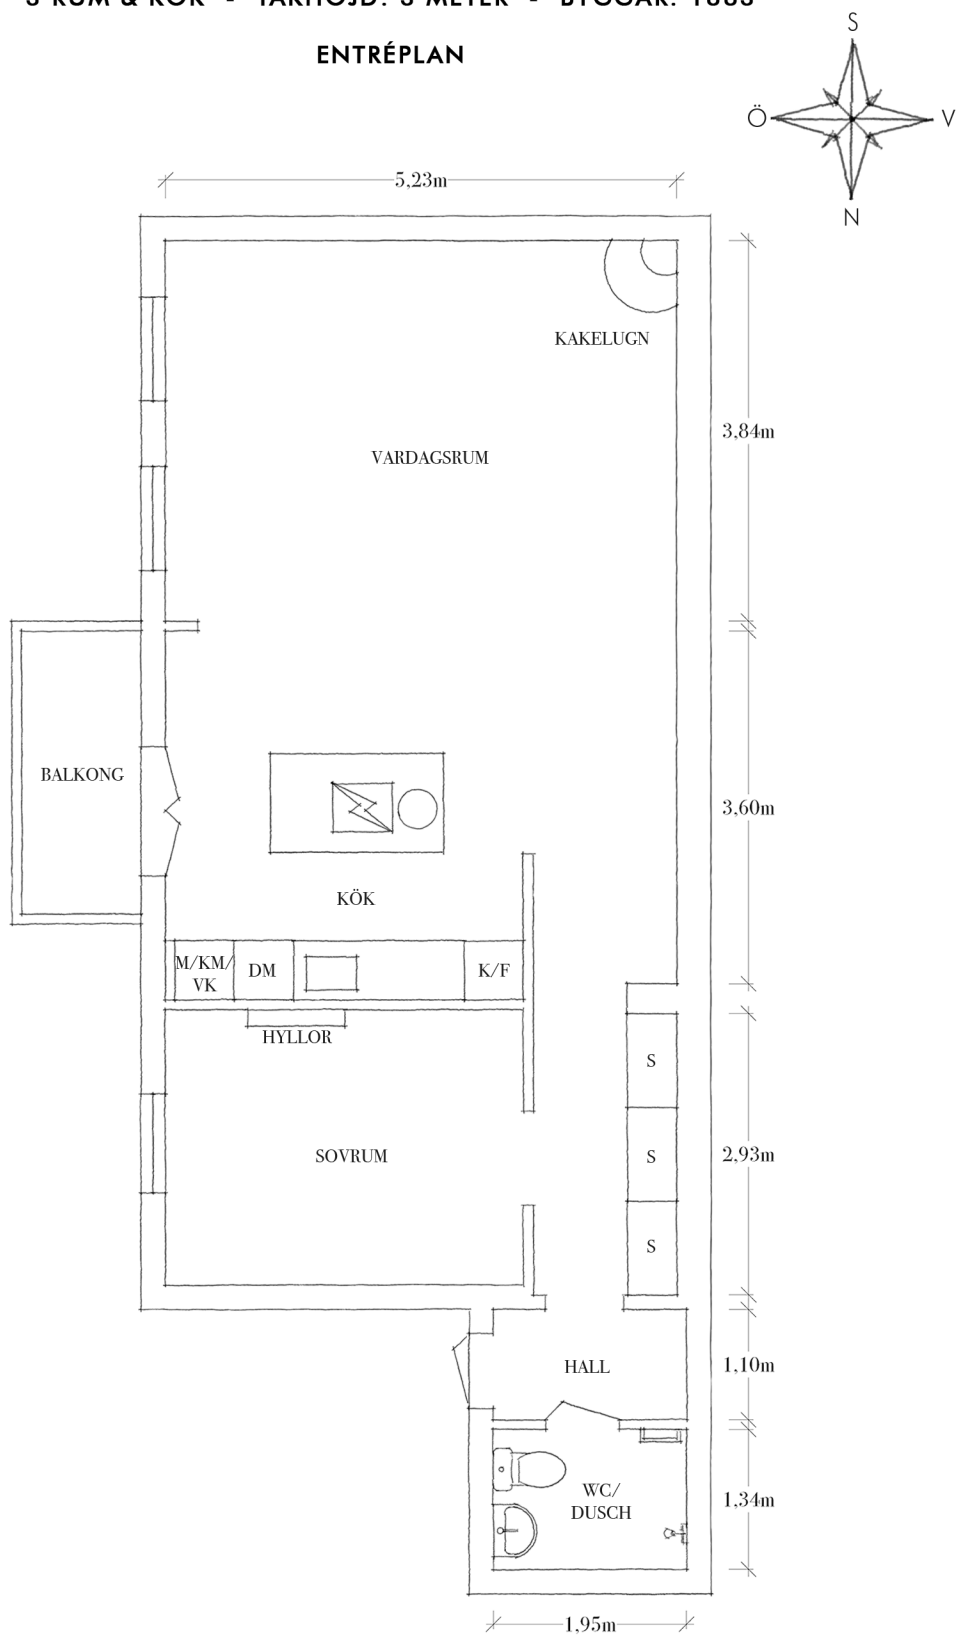

Viss avvikelse kan förekomma