


FÖRSLAG TILL TOMTINDELNING
av
64^{de} KVARTERET DUNKERN i KROKSLÄTT
i
GÖTEBORG
Uppgjort år 1926 av

Henric Nilsson
Förste Stadsingenjör

André Stadsingenjör
Andre Stadsingenjör

Vid den 10 januari 1953 avslutad numera lagakraftvunnen
tomtmätning av tomten nr 10 i 64:e kv. Dunkern i Krokslätt
har gränsen mellan tomterna nr 10 och 11 bestämts på
sätt angivits med röda siffror.
Göteborg den 10 februari 1953.

H. Kummeland
Mättningsman

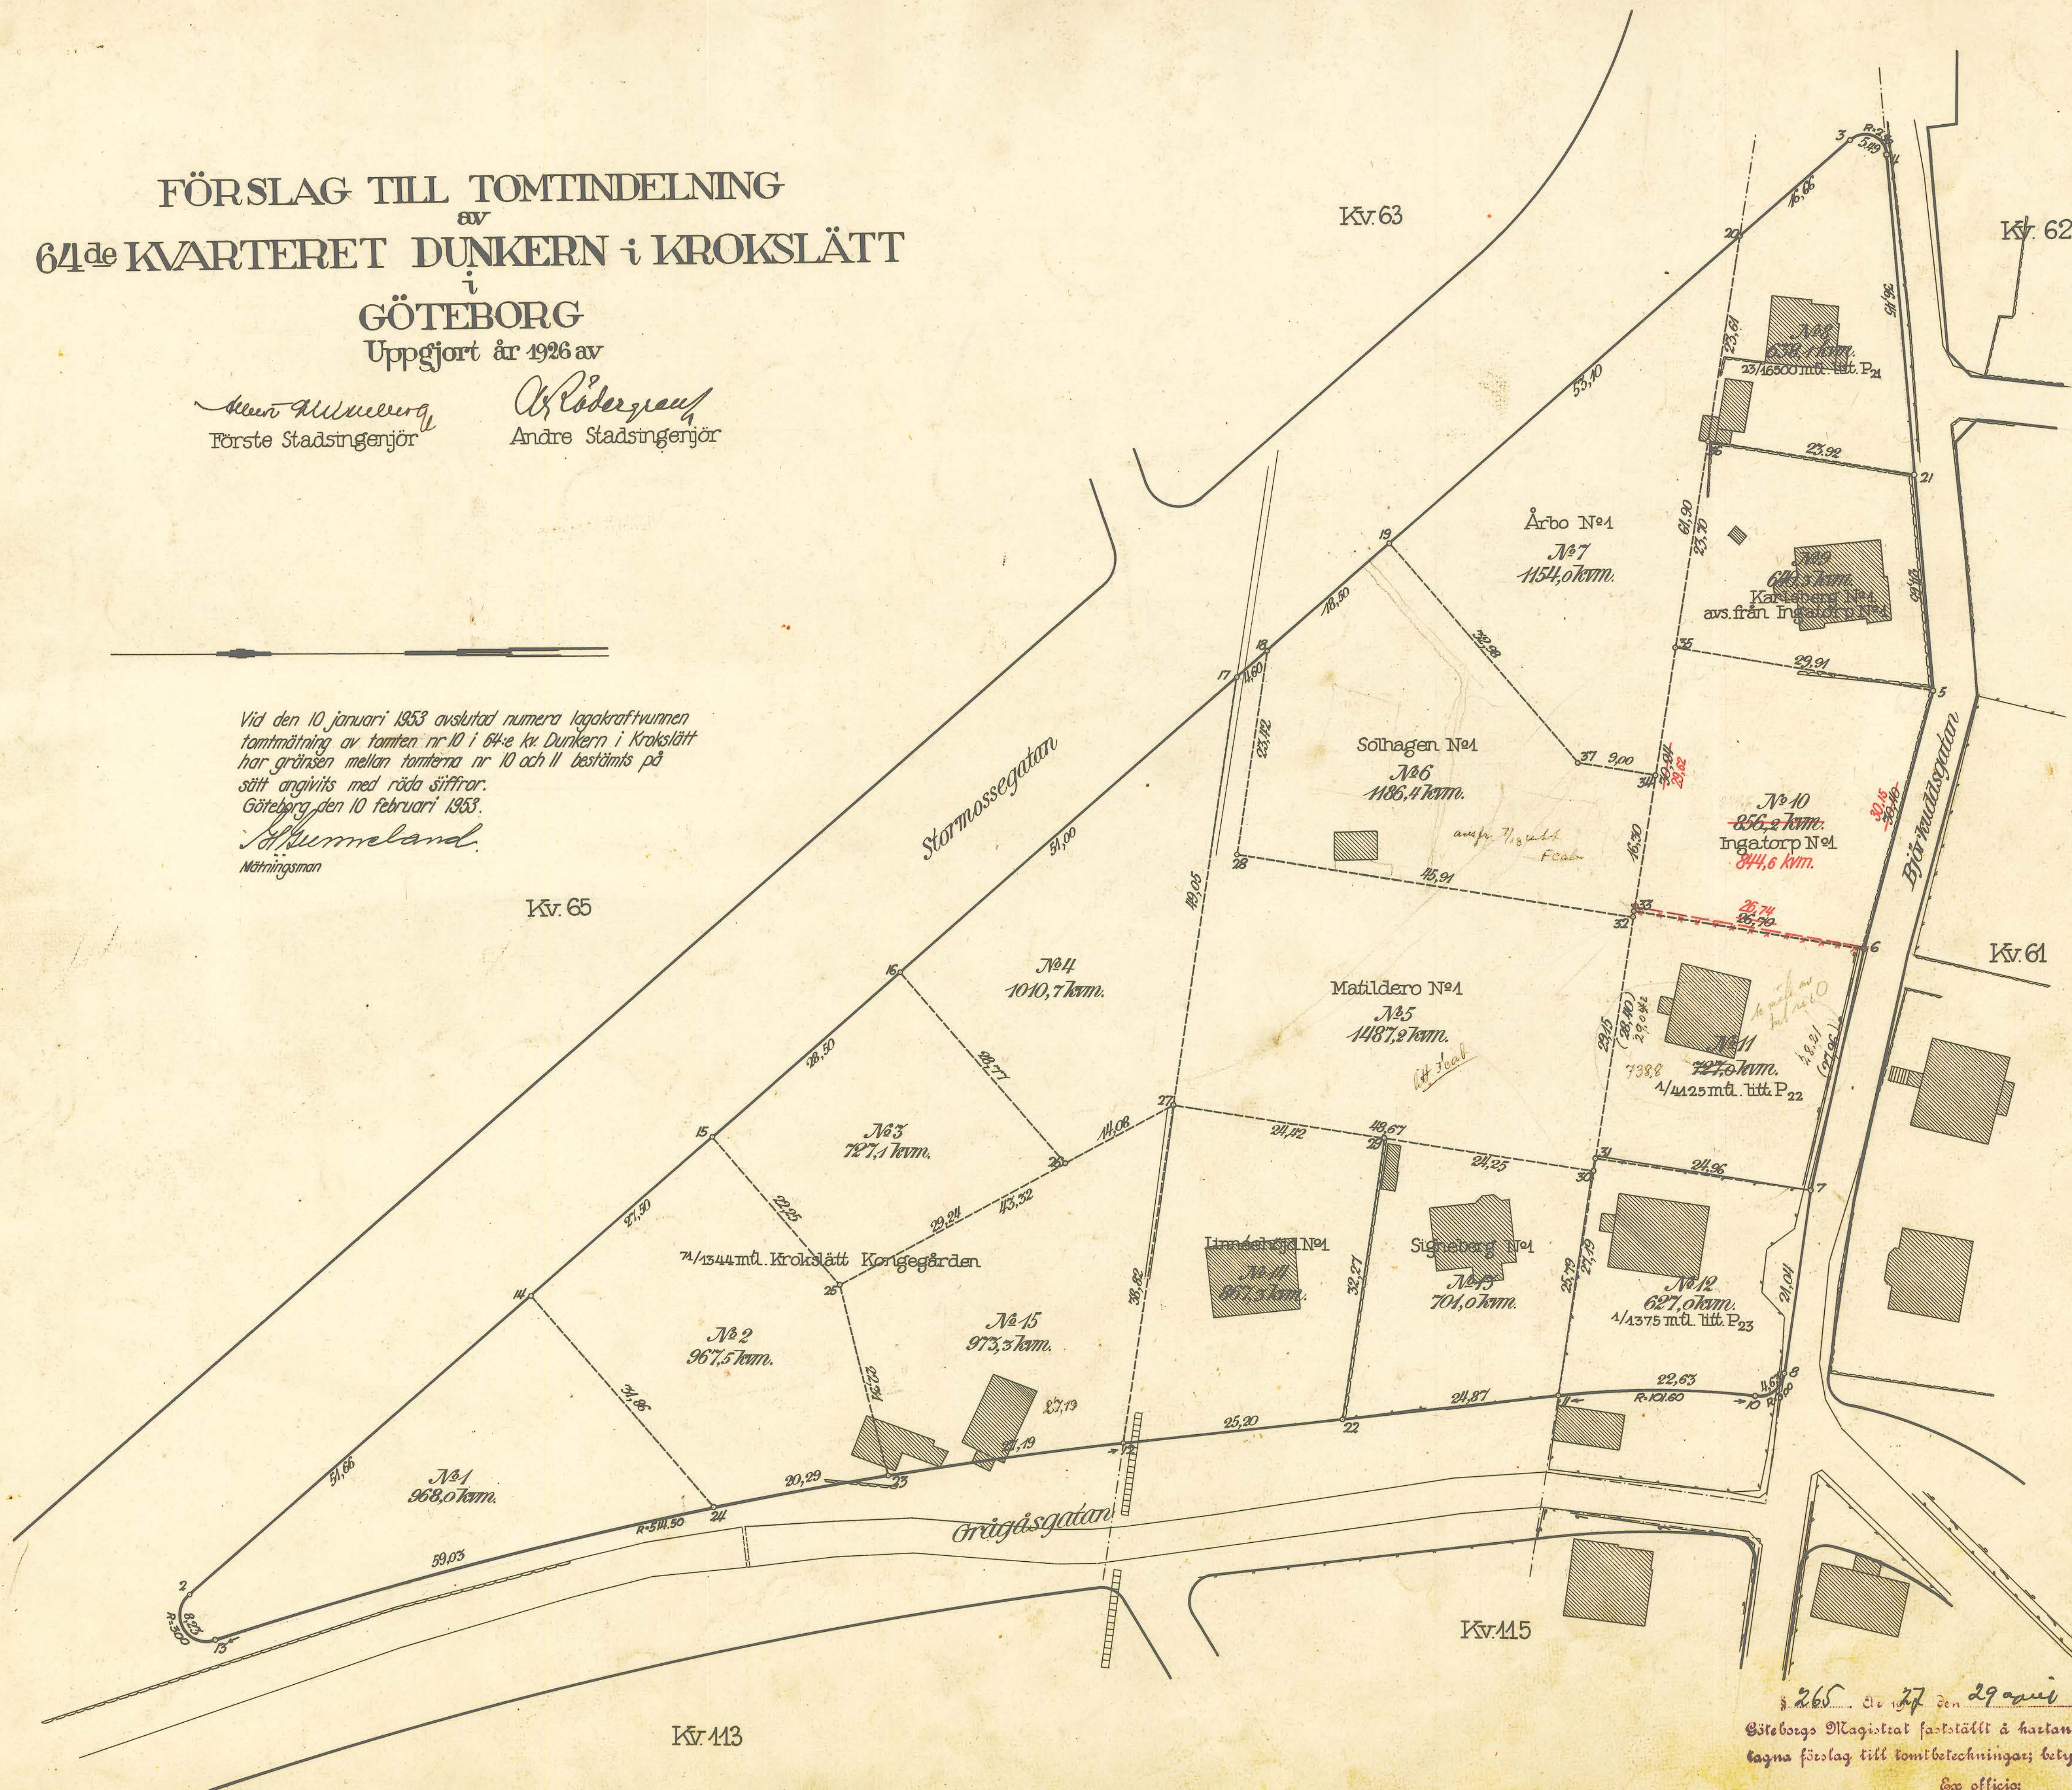

Koordinatföretning:

Nr	Y	X
1	10619.31	25766.03
2	813.20	175.24
3	811.51	171.12
4	780.63	165.99
5	781.91	174.02
6	694.05	180.22
7	673.25	183.36
8	670.72	186.69
9	670.95	209.27
10	665.84	239.08
11	644.17	363.17
12	632.97	376.84
13	700.89	305.98
14	719.16	284.36
15	752.69	245.68
16	755.69	242.19
17	767.74	228.16
18	802.34	187.88
19	775.19	168.06
20	668.10	234.01
21	662.97	266.05
22	658.85	306.03
23	681.01	291.18
24	697.64	265.61
25	704.21	253.16
26	732.54	245.75
27	700.39	229.06
28	696.39	205.12
29	697.77	204.90
30	728.16	200.44
31	725.80	203.94
32	741.25	197.62
33	755.63	195.18
34	779.04	191.67
35	742.70	206.70

År 1927 den 22 januari
Könungens Befallningshavande i Göteborgs och Bohus län
testställt tillräckande förslag till tomtindelning, betygat.

Utan afgift

Justitien

§ 265. År 1927 den 29 april
Göteborgs Magistrat fastställt å kartan upp-
tagna förslag till tomtbeteckningar, betygat.

Utan afgift

Ex officio

Justitien

Göteborgs Stadsingenjörskontor
Arkiv nr Diarie nr
Grundad på d. 19...
Ritad av d. 19...
Kop. Rev. av d. 19...
Granskad av d. 19...


1073



FÖRSLAG TILL TOMTINDELNING
av
63^{dje} KVARTERET BÅVEN i KROKSLÄTT
i
GÖTEBORG
Uppgjort år 1926 av

Karl Nilsson
Förste Stadsingenjör.

André Stadsingenjör
André Stadsingenjör.

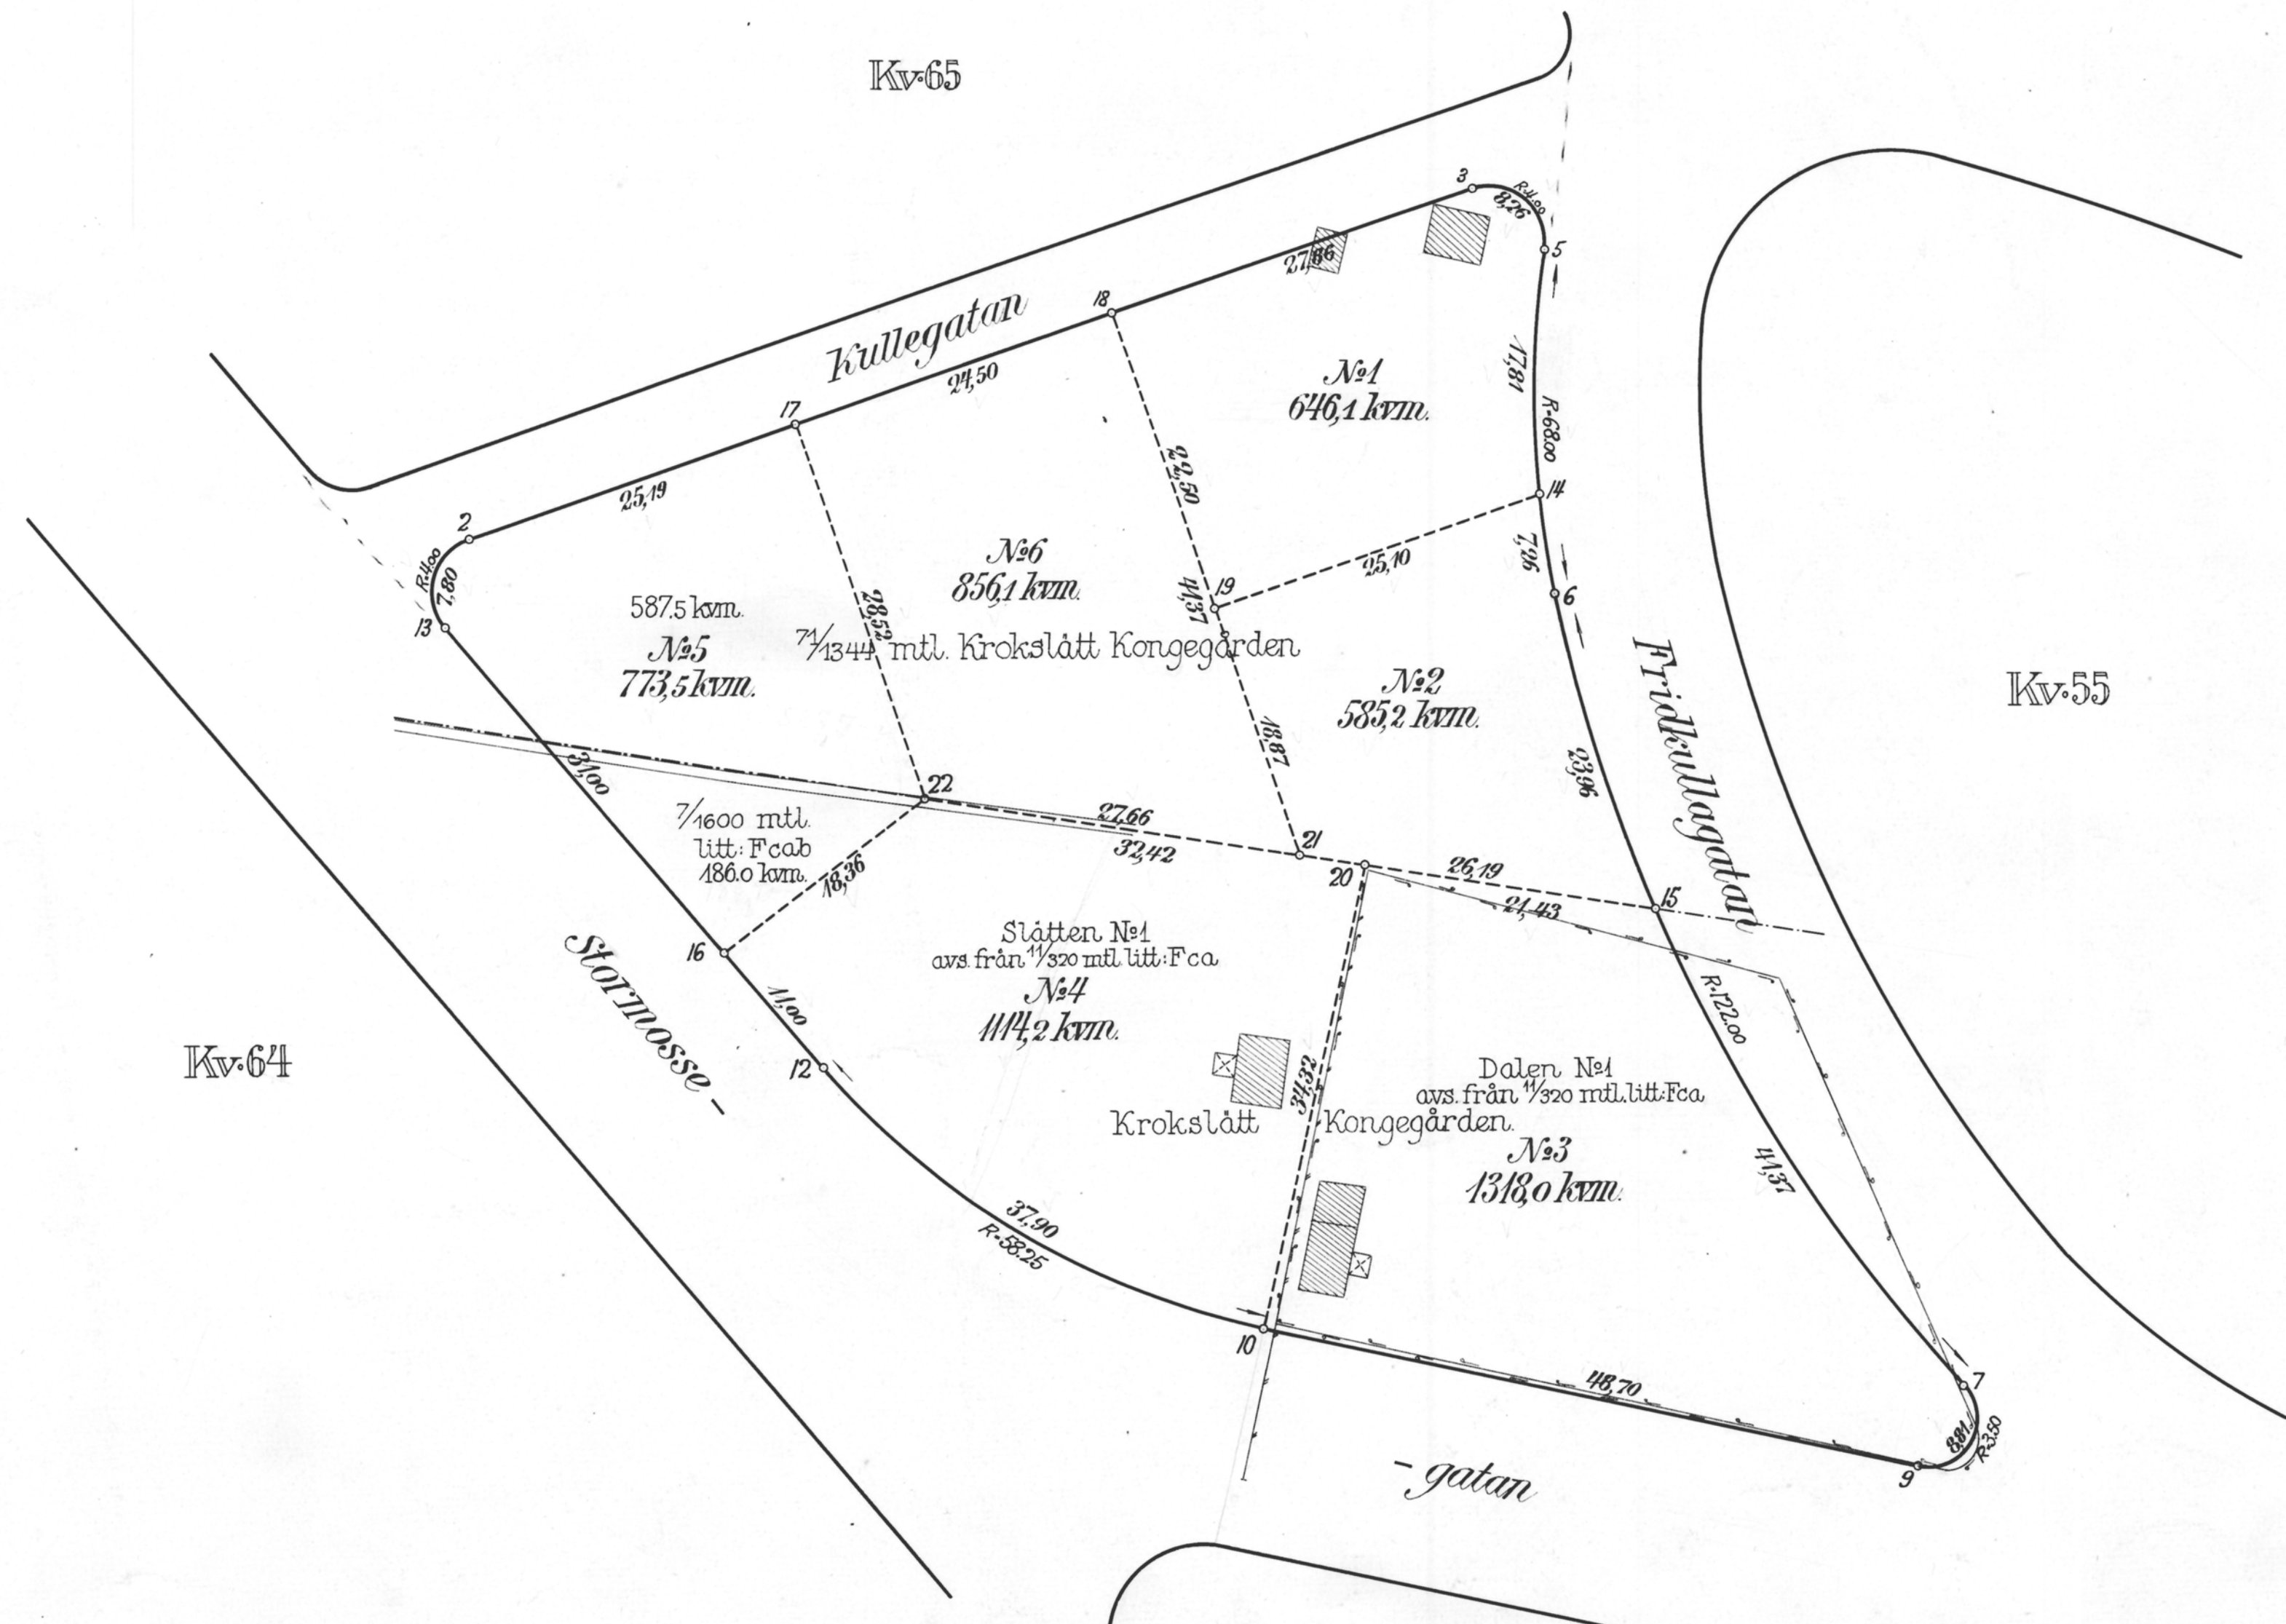

Koordinatföreteckning.

Nr	y	x
2	10 774.3	25 255.97
3	- 848.17	- 281.11
5	- 853.42	- 276.68
6	- 853.94	- 251.76
7	- 853.40	- 194.32
9	- 880.09	- 188.54
10	- 832.46	- 198.71
12	- 800.44	- 217.72
13	- 773.07	- 249.58
14	- 852.85	- 258.93
15	- 861.11	- 228.94
16	- 793.27	- 226.06
17	- 798.64	- 264.14
18	- 821.82	- 272.08
19	- 829.11	- 250.79
20	- 833.83	- 232.21
21	- 833.03	- 232.94
22	- 807.89	- 237.16

År 1927 den 22 januari har
Konungens Beviljningshållande i Göteborgs och Bohus län
fastställt följande förslag till tomtindelning, betygat.
Utan anmärkning
Ex officio: *Carl Klingberg*

§ 265 År 1927 den 29 april har
Göteborgs Magistrat fastställt å kartan upp-
tagna förslag till tomtbeteckningar, betygat.
Ex officio: *Fredrik Lundgren*

Göteborgs Stadsingenjörskontor	
Arkiv nr	Diarie nr
Grundad på	d. 1926
Ritad av	<i>W. Larsson</i> d. 1926
Kop. Rev. av	d. 1926
Granskad av	d. 1926