
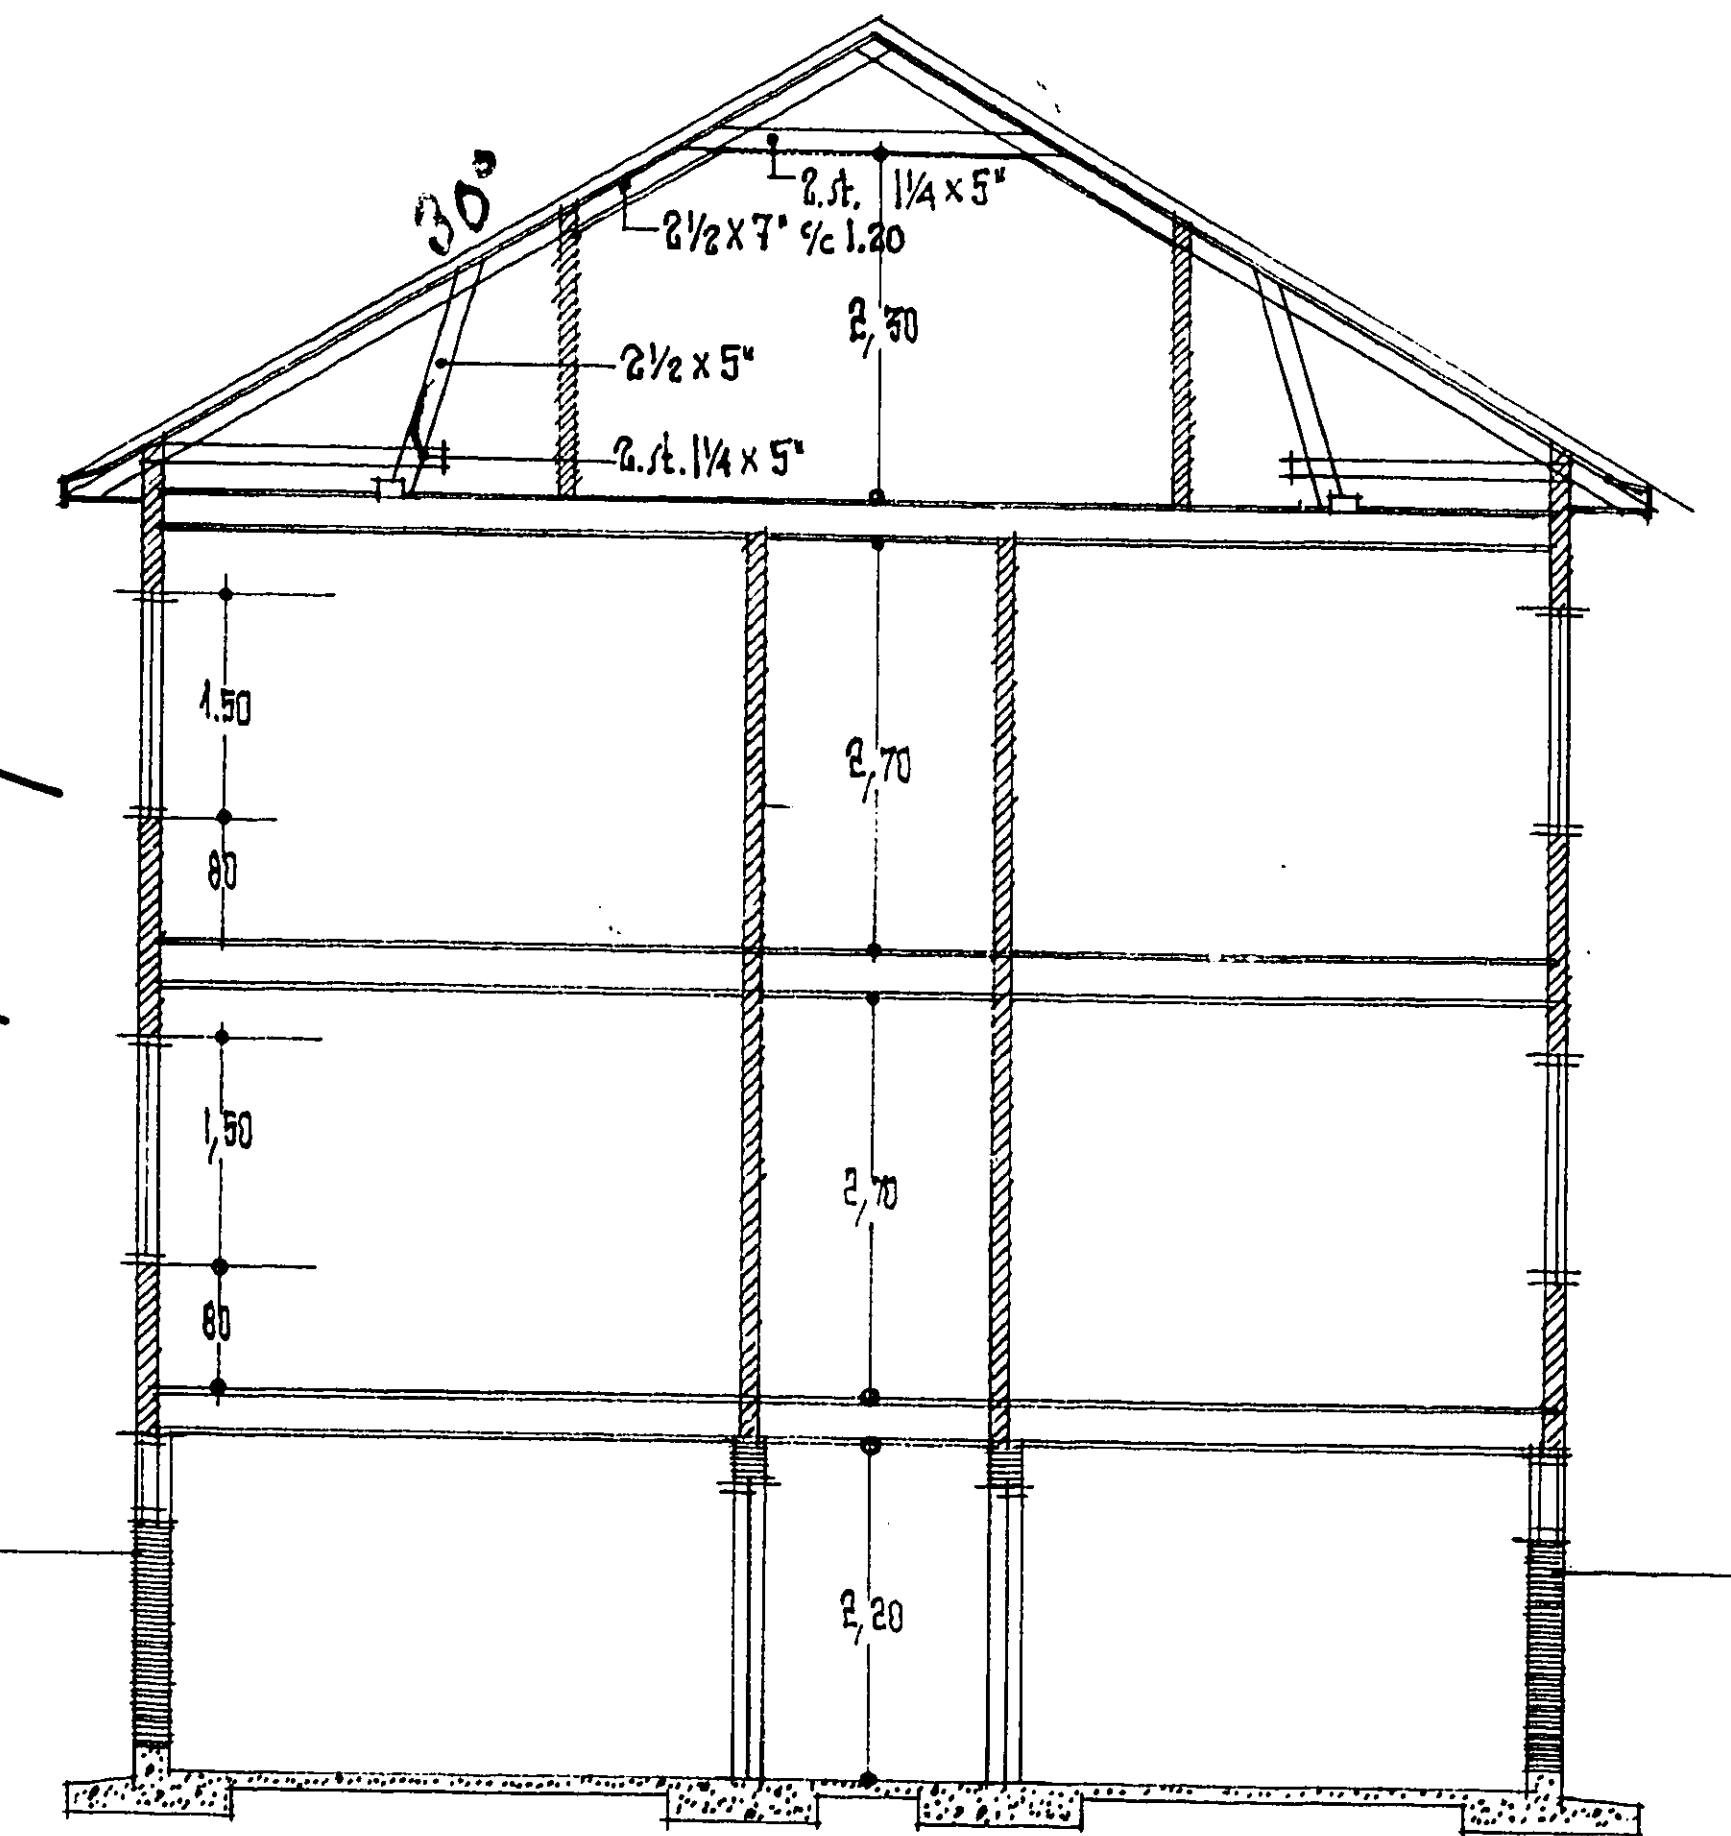
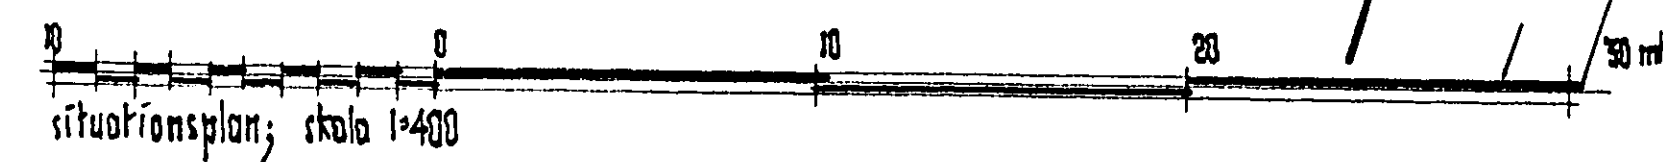


46645
3-4

Tomt №. 2 i 5.te kvarteret Kantkremlan Torp.



436026

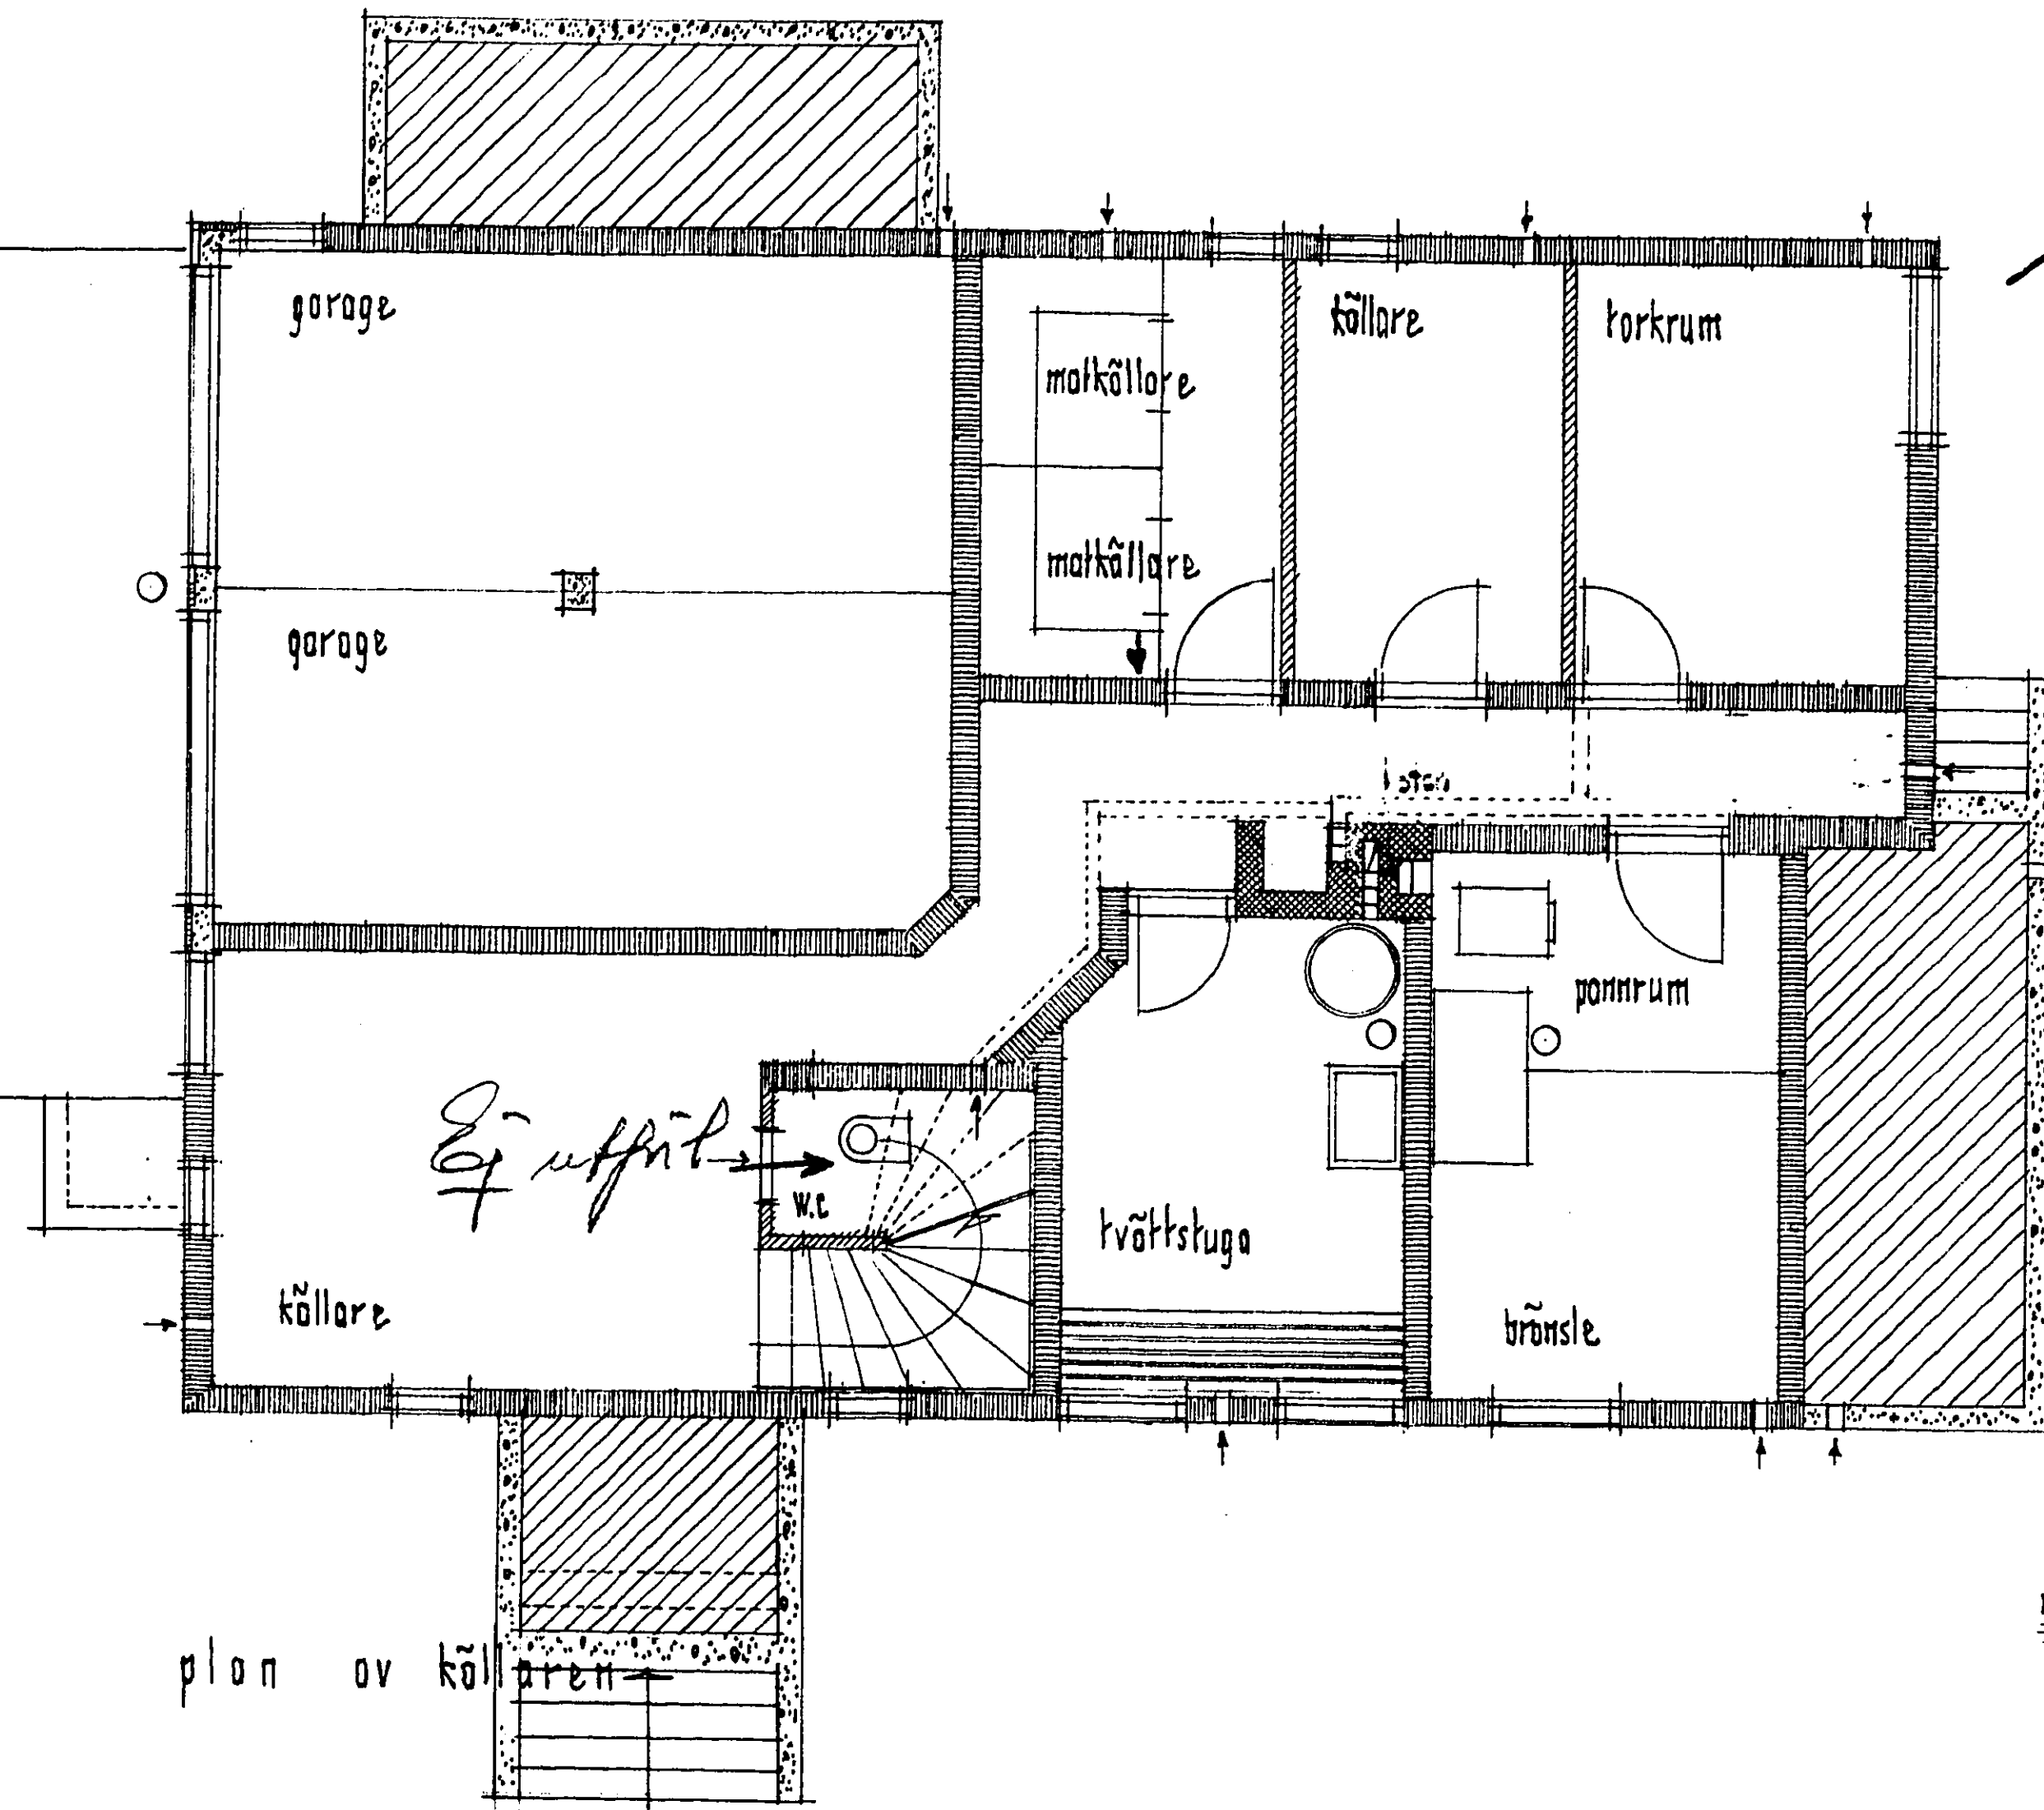

materialbeteckningar:
 tegel
 tegel
 vittrablock el. porslän
 trä

FASTSTÄLLD AV BYGGMÄNNEN I GÖTEBORG
 den 13 JUN 1944
 belyg.

i tjänsten:
 R. J. J. J.

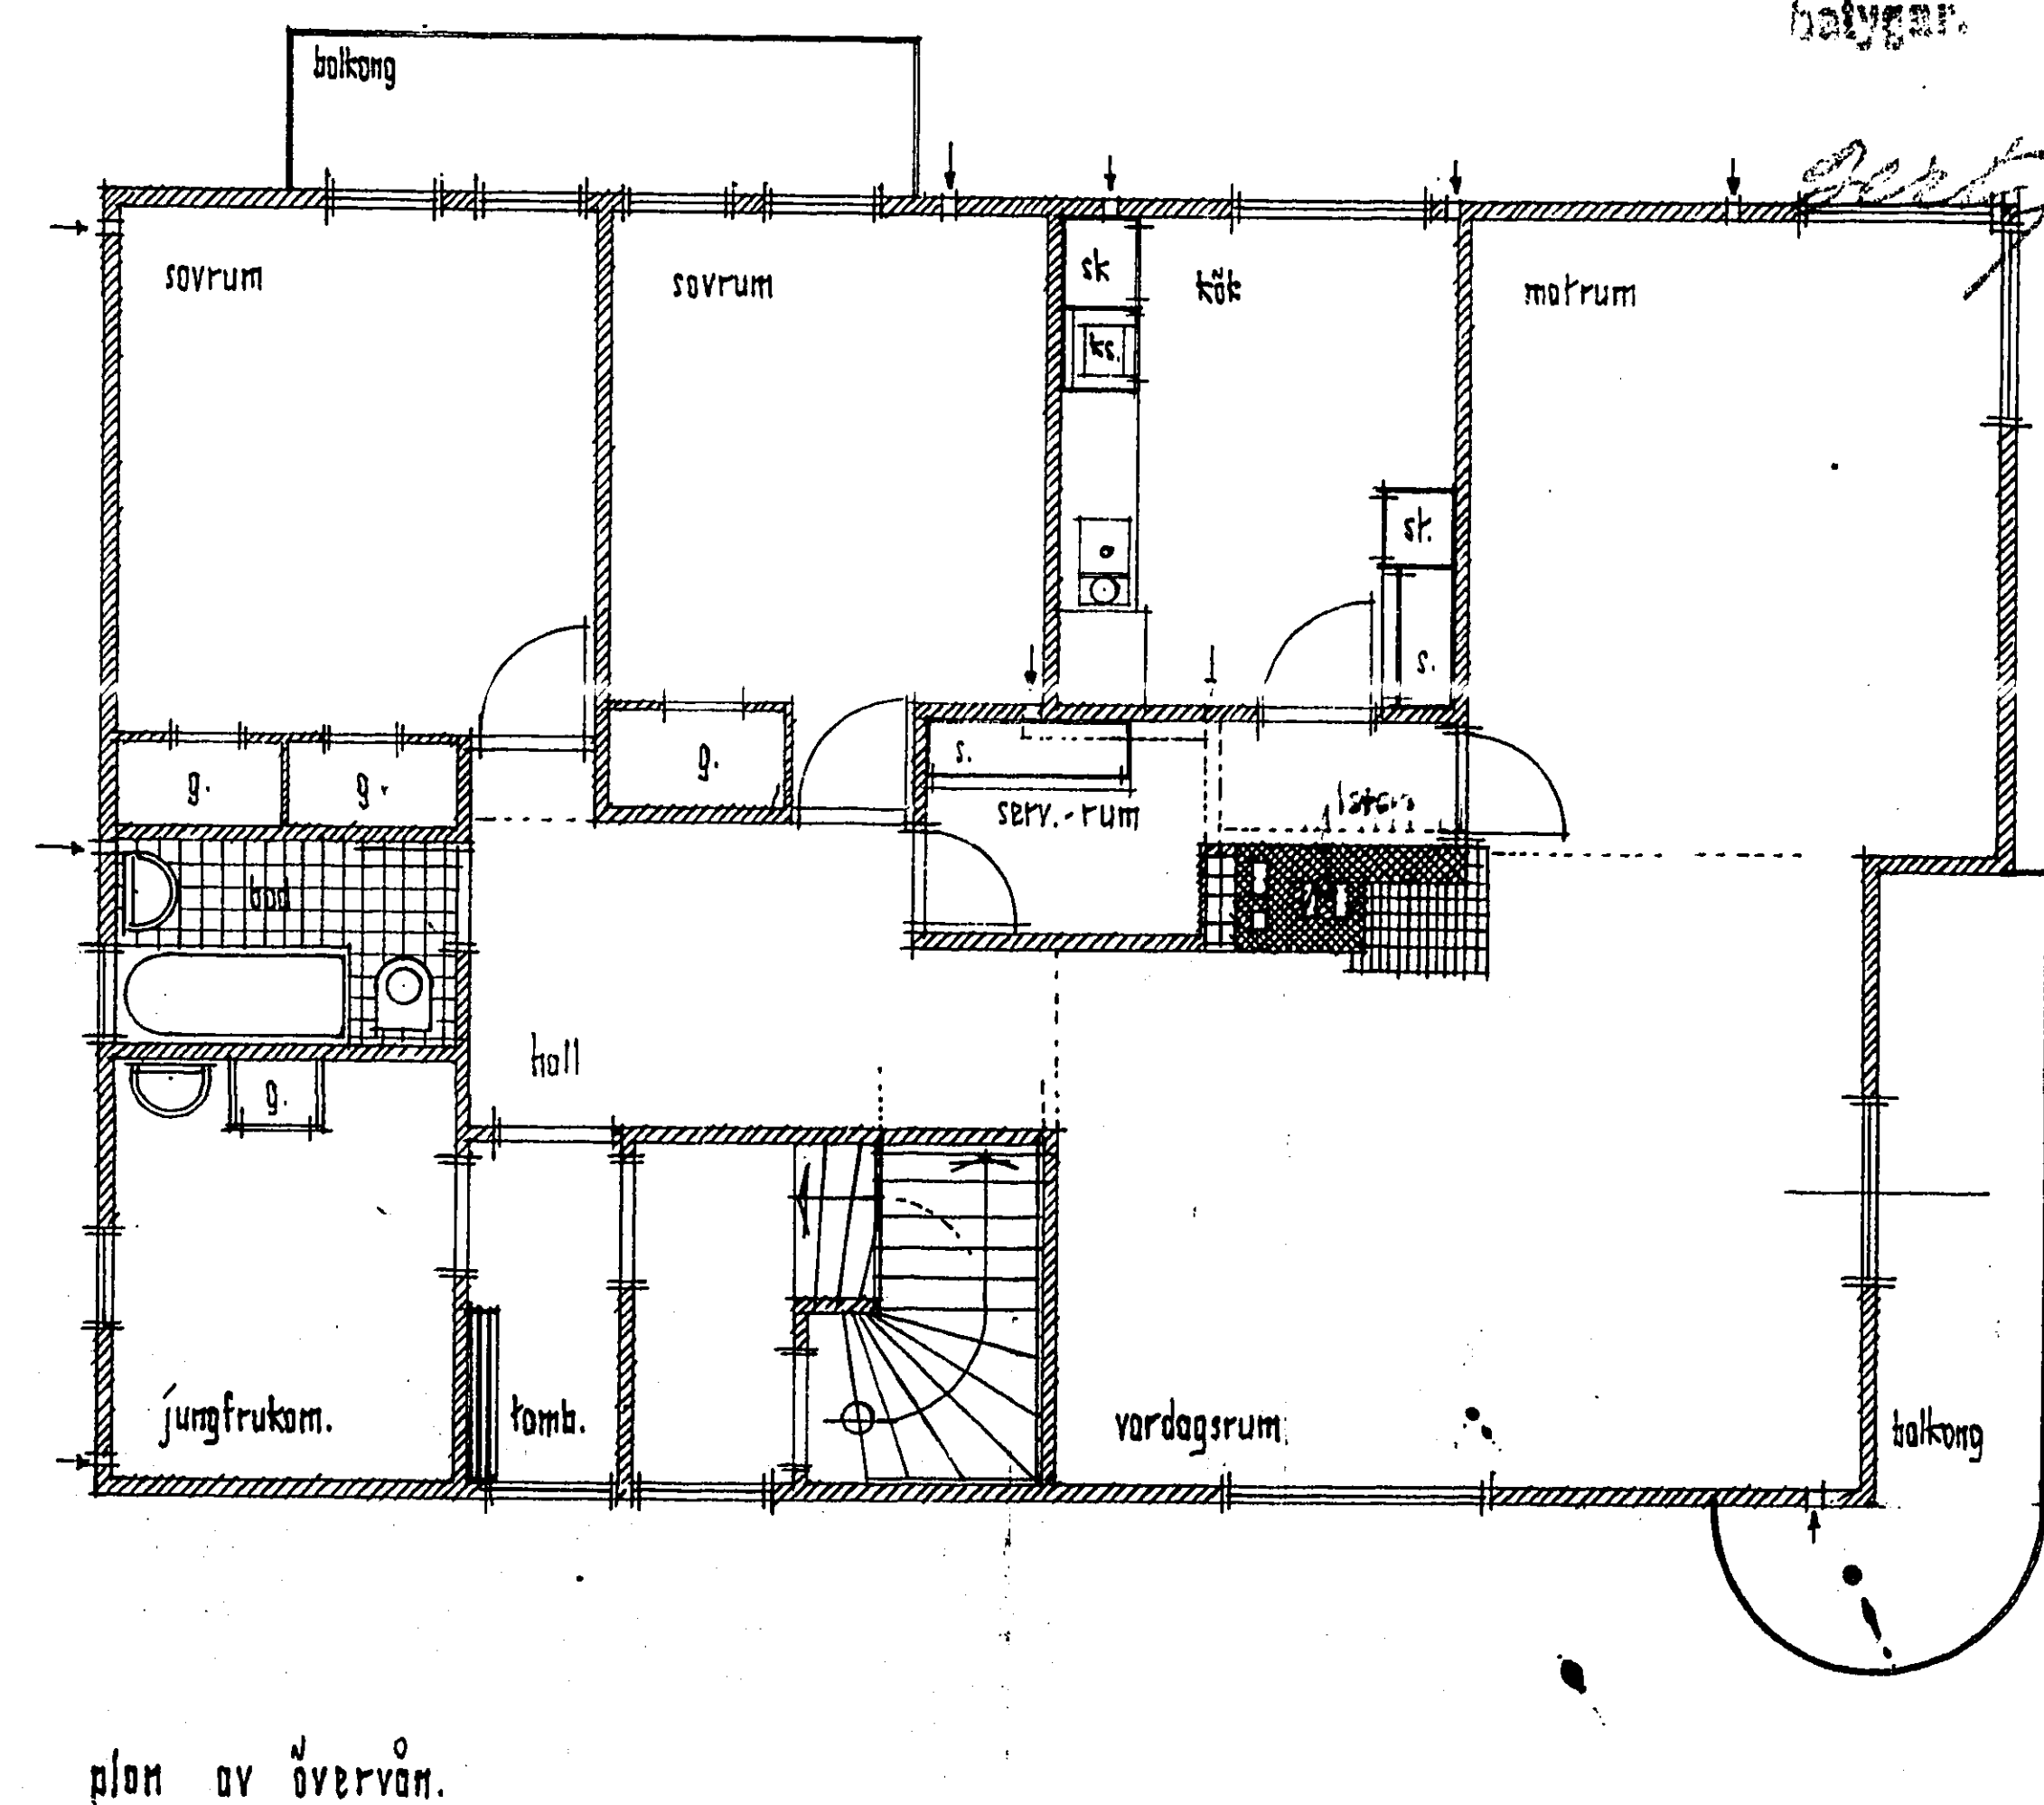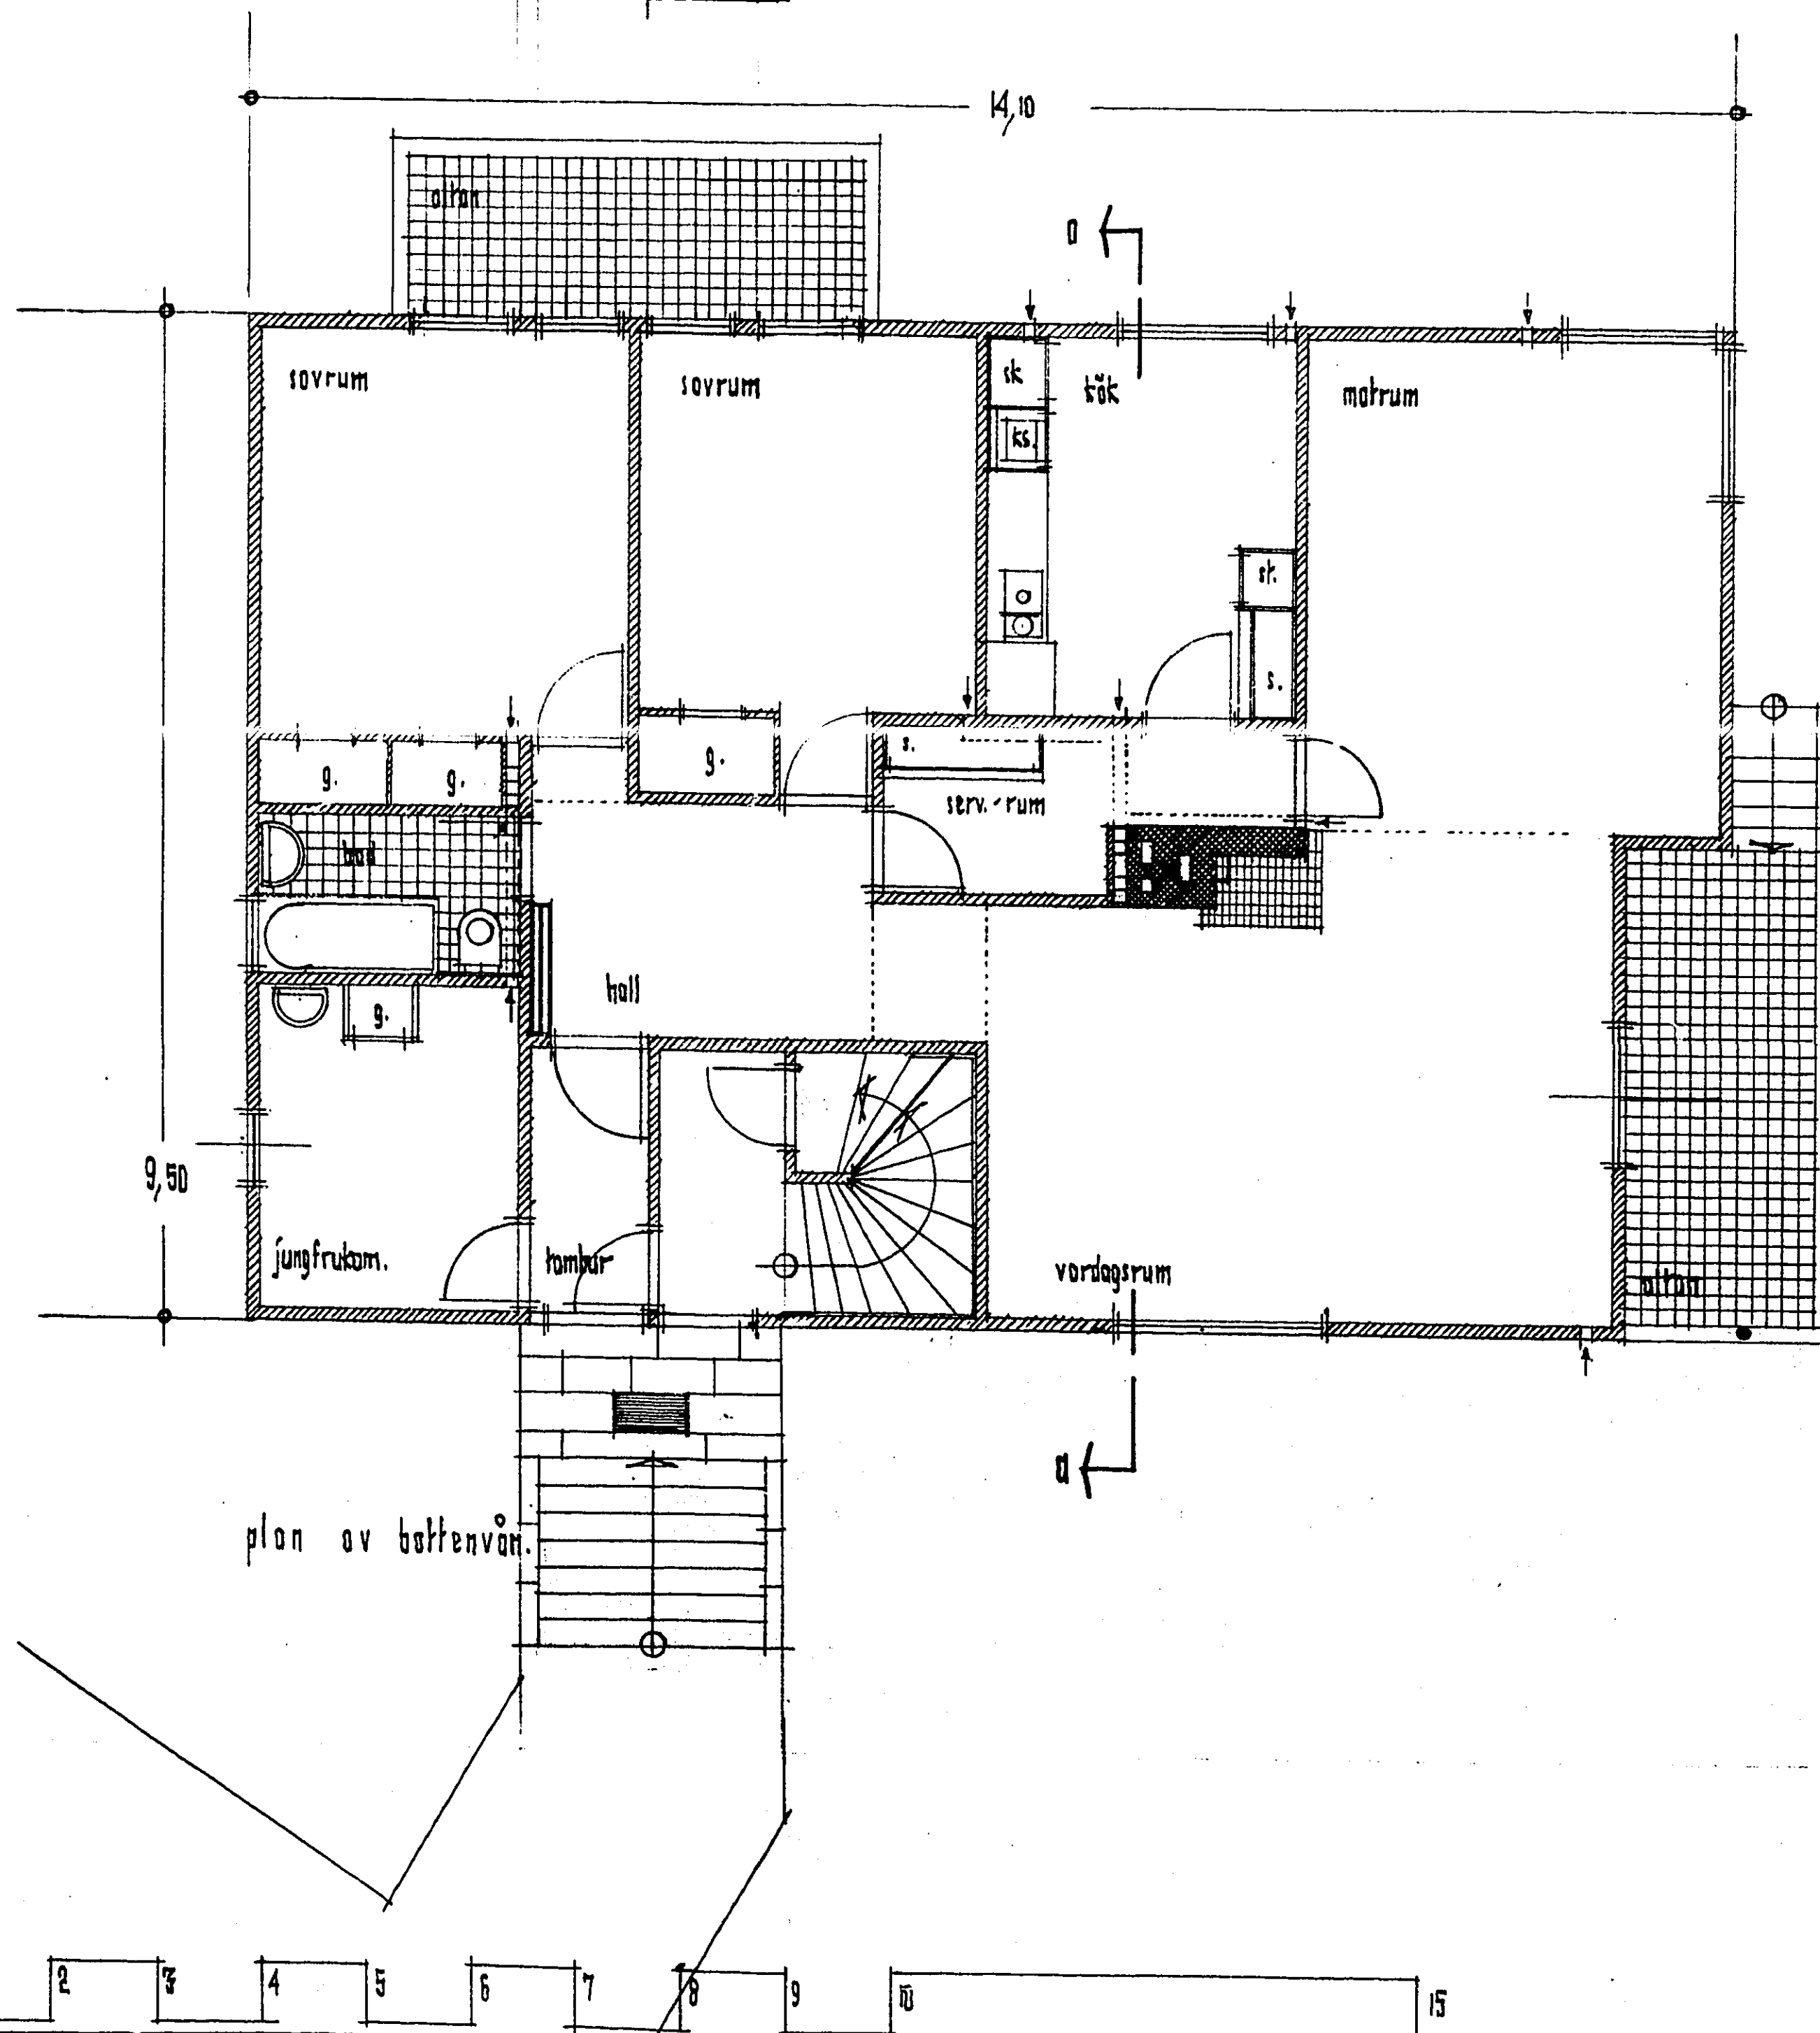

ARKITEKT RUDOLF HALL
 N:o 448 RIT. 10 RIT. AV K. H.
 TEL. 13 27 37 GÖTEBORG 28 / 1 1944