


Ritning till nybyggnad.
 åt omf. nr 5. kvart. 23 i Landala.

Beviljad på byggnads- och stadsbyggnadsnämndens
 i Göteborg den 12/2 1916. 1916. 1916.


Planering
 Lenn L. Lenn.

KYPIA


13423

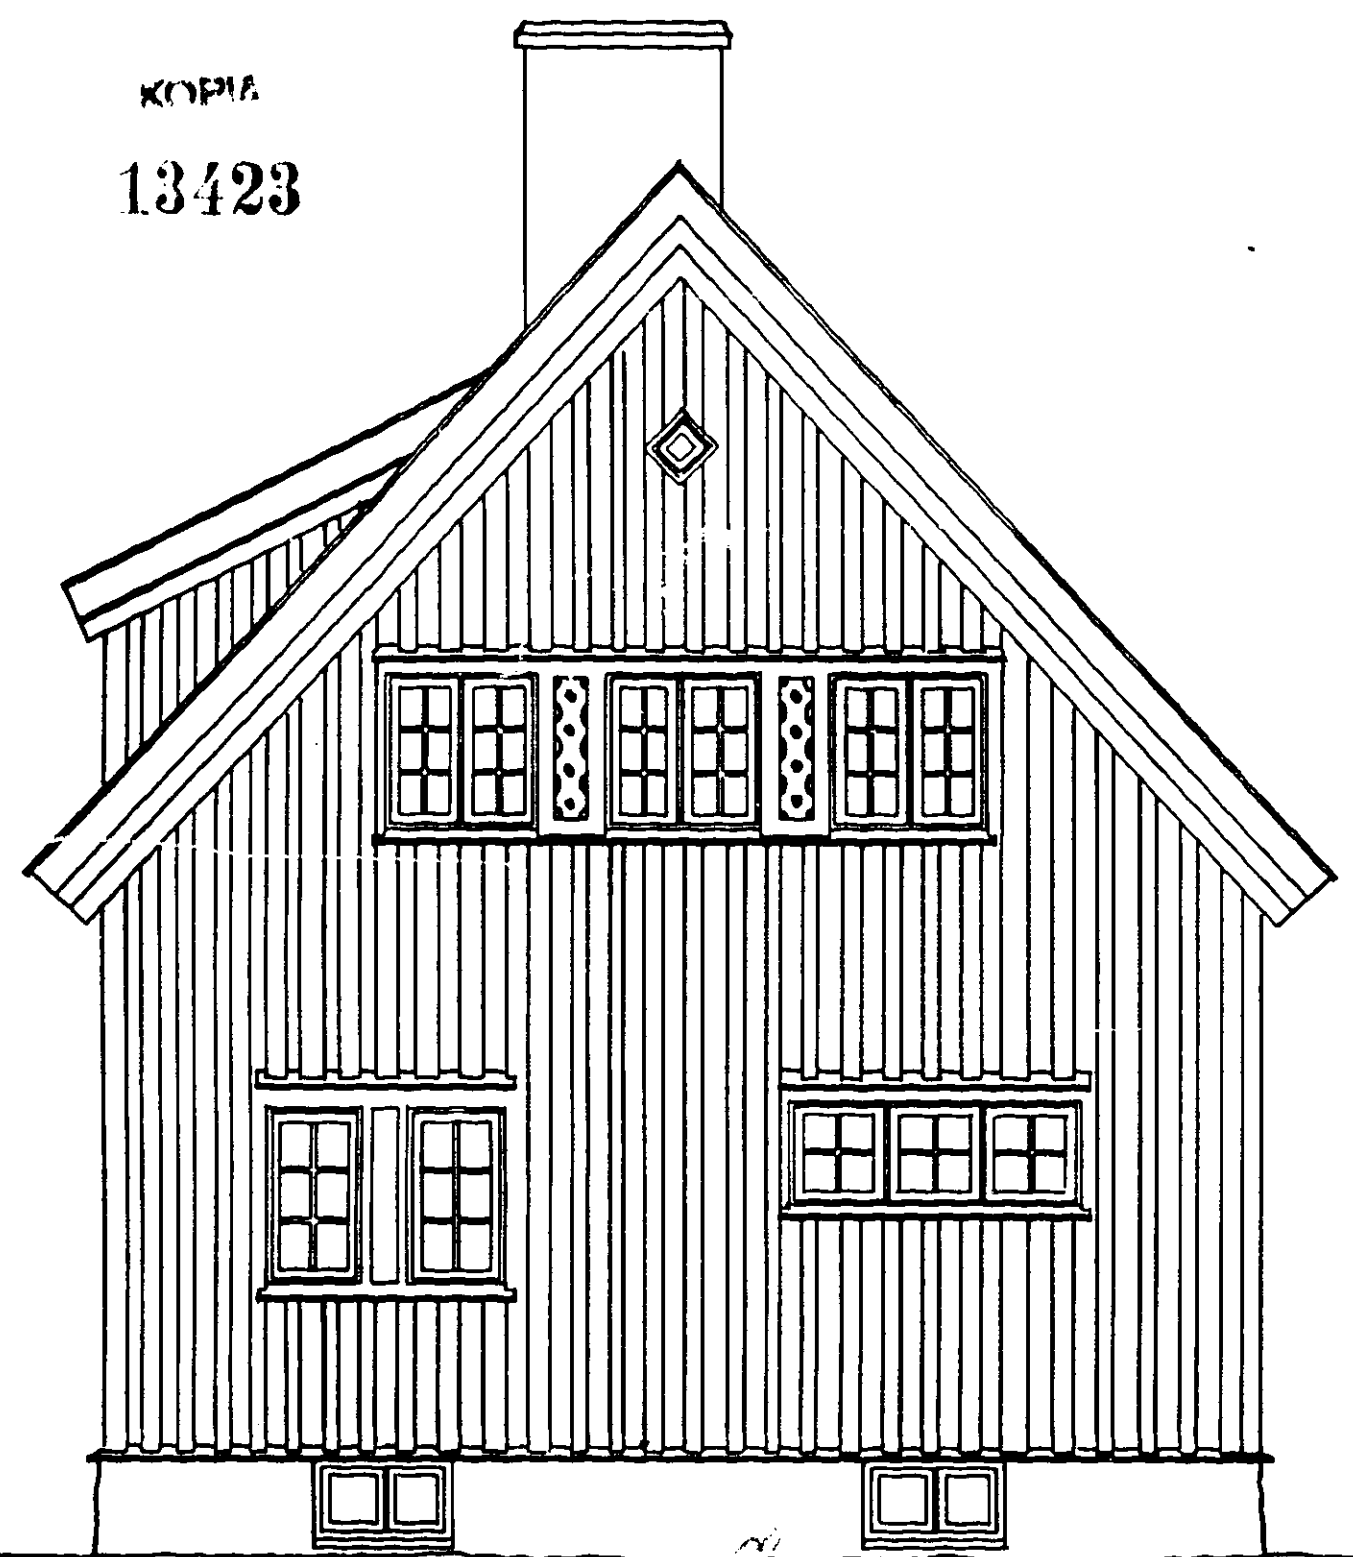


Mot sydväst.

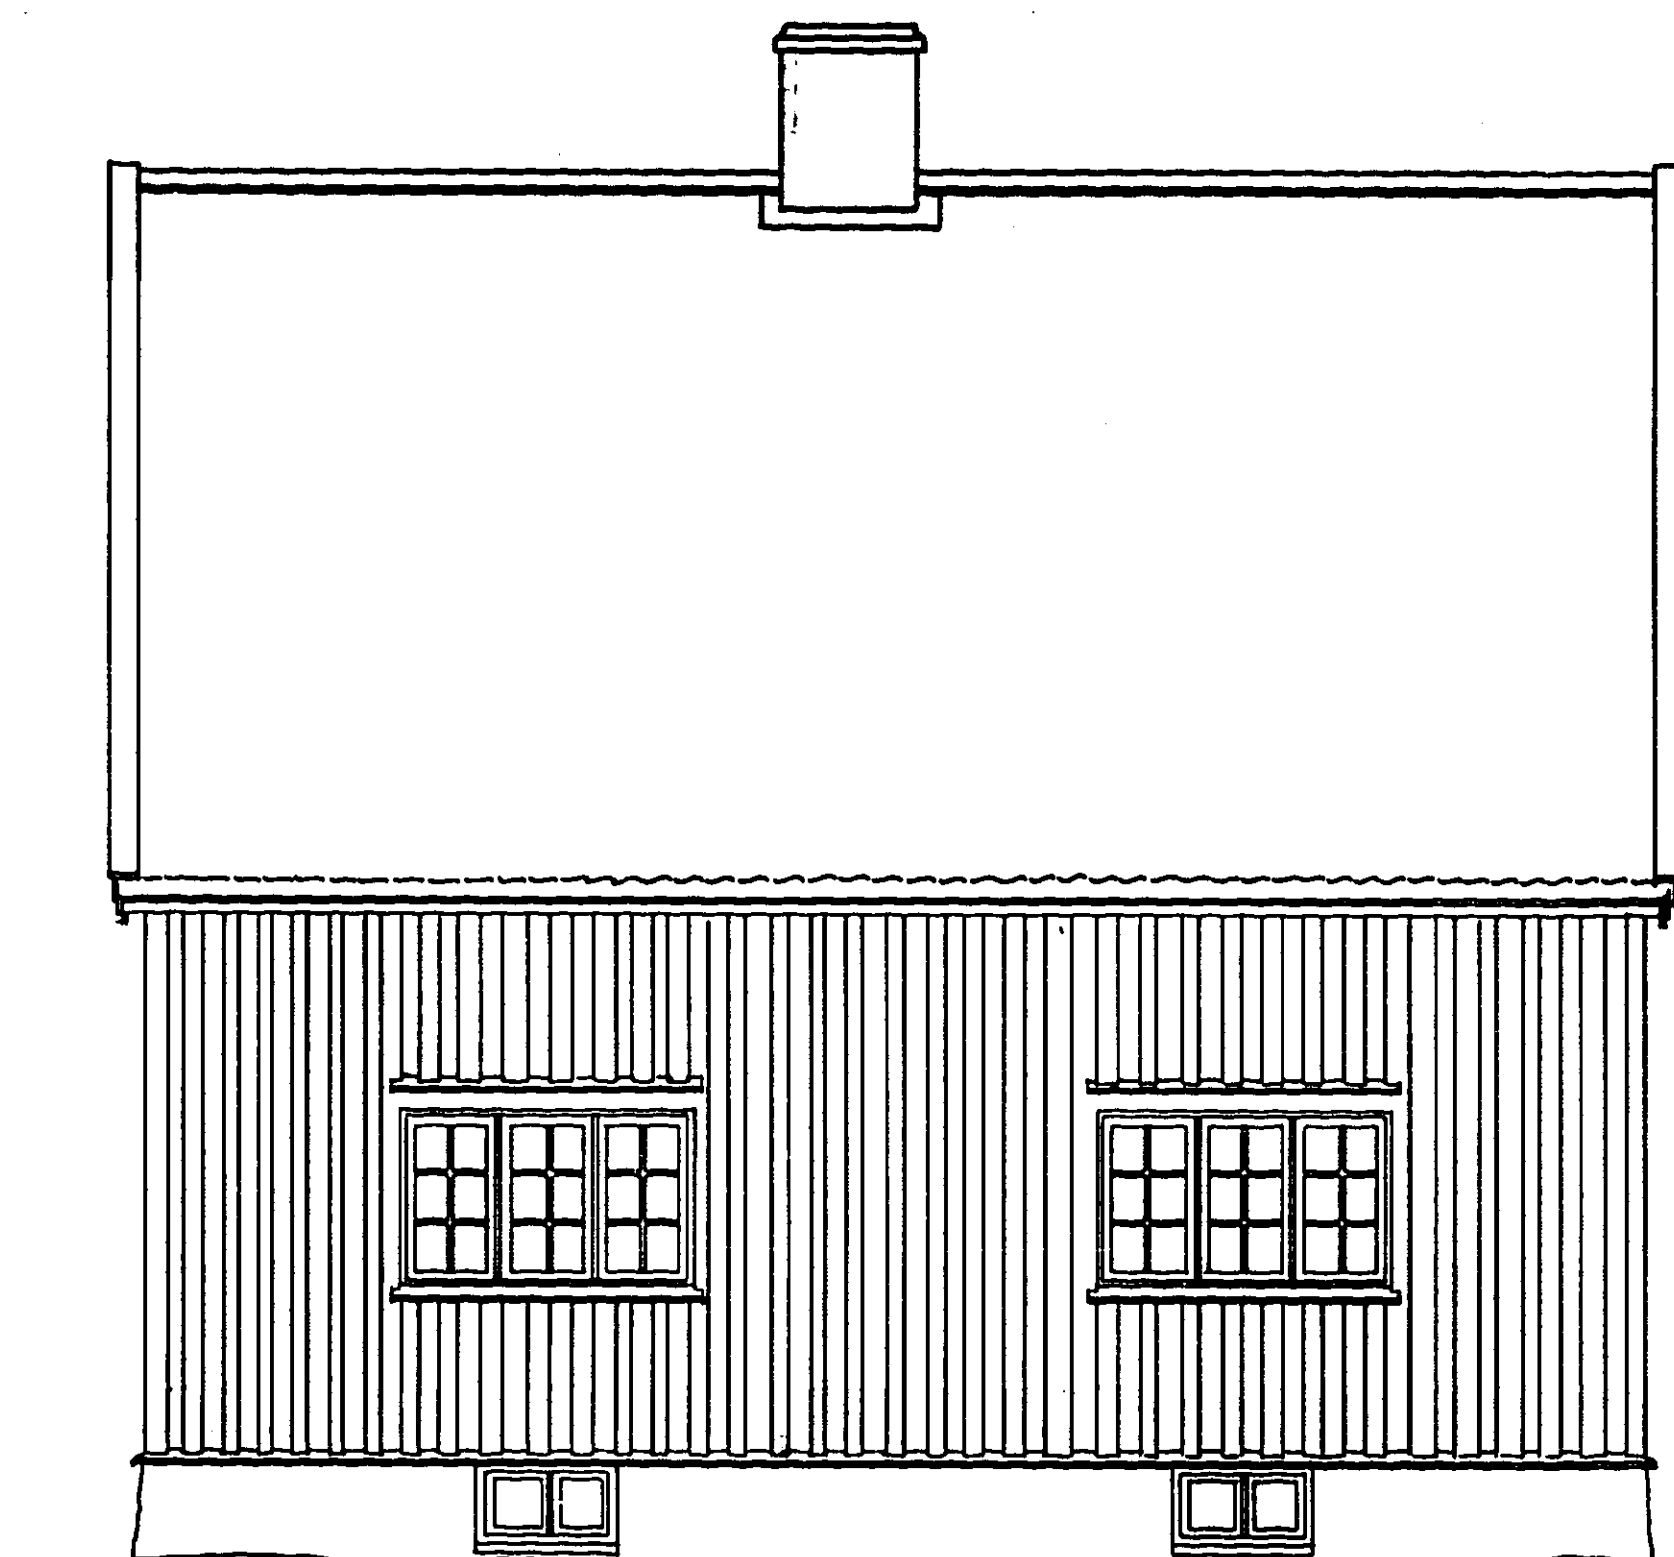


Mot sydöst.

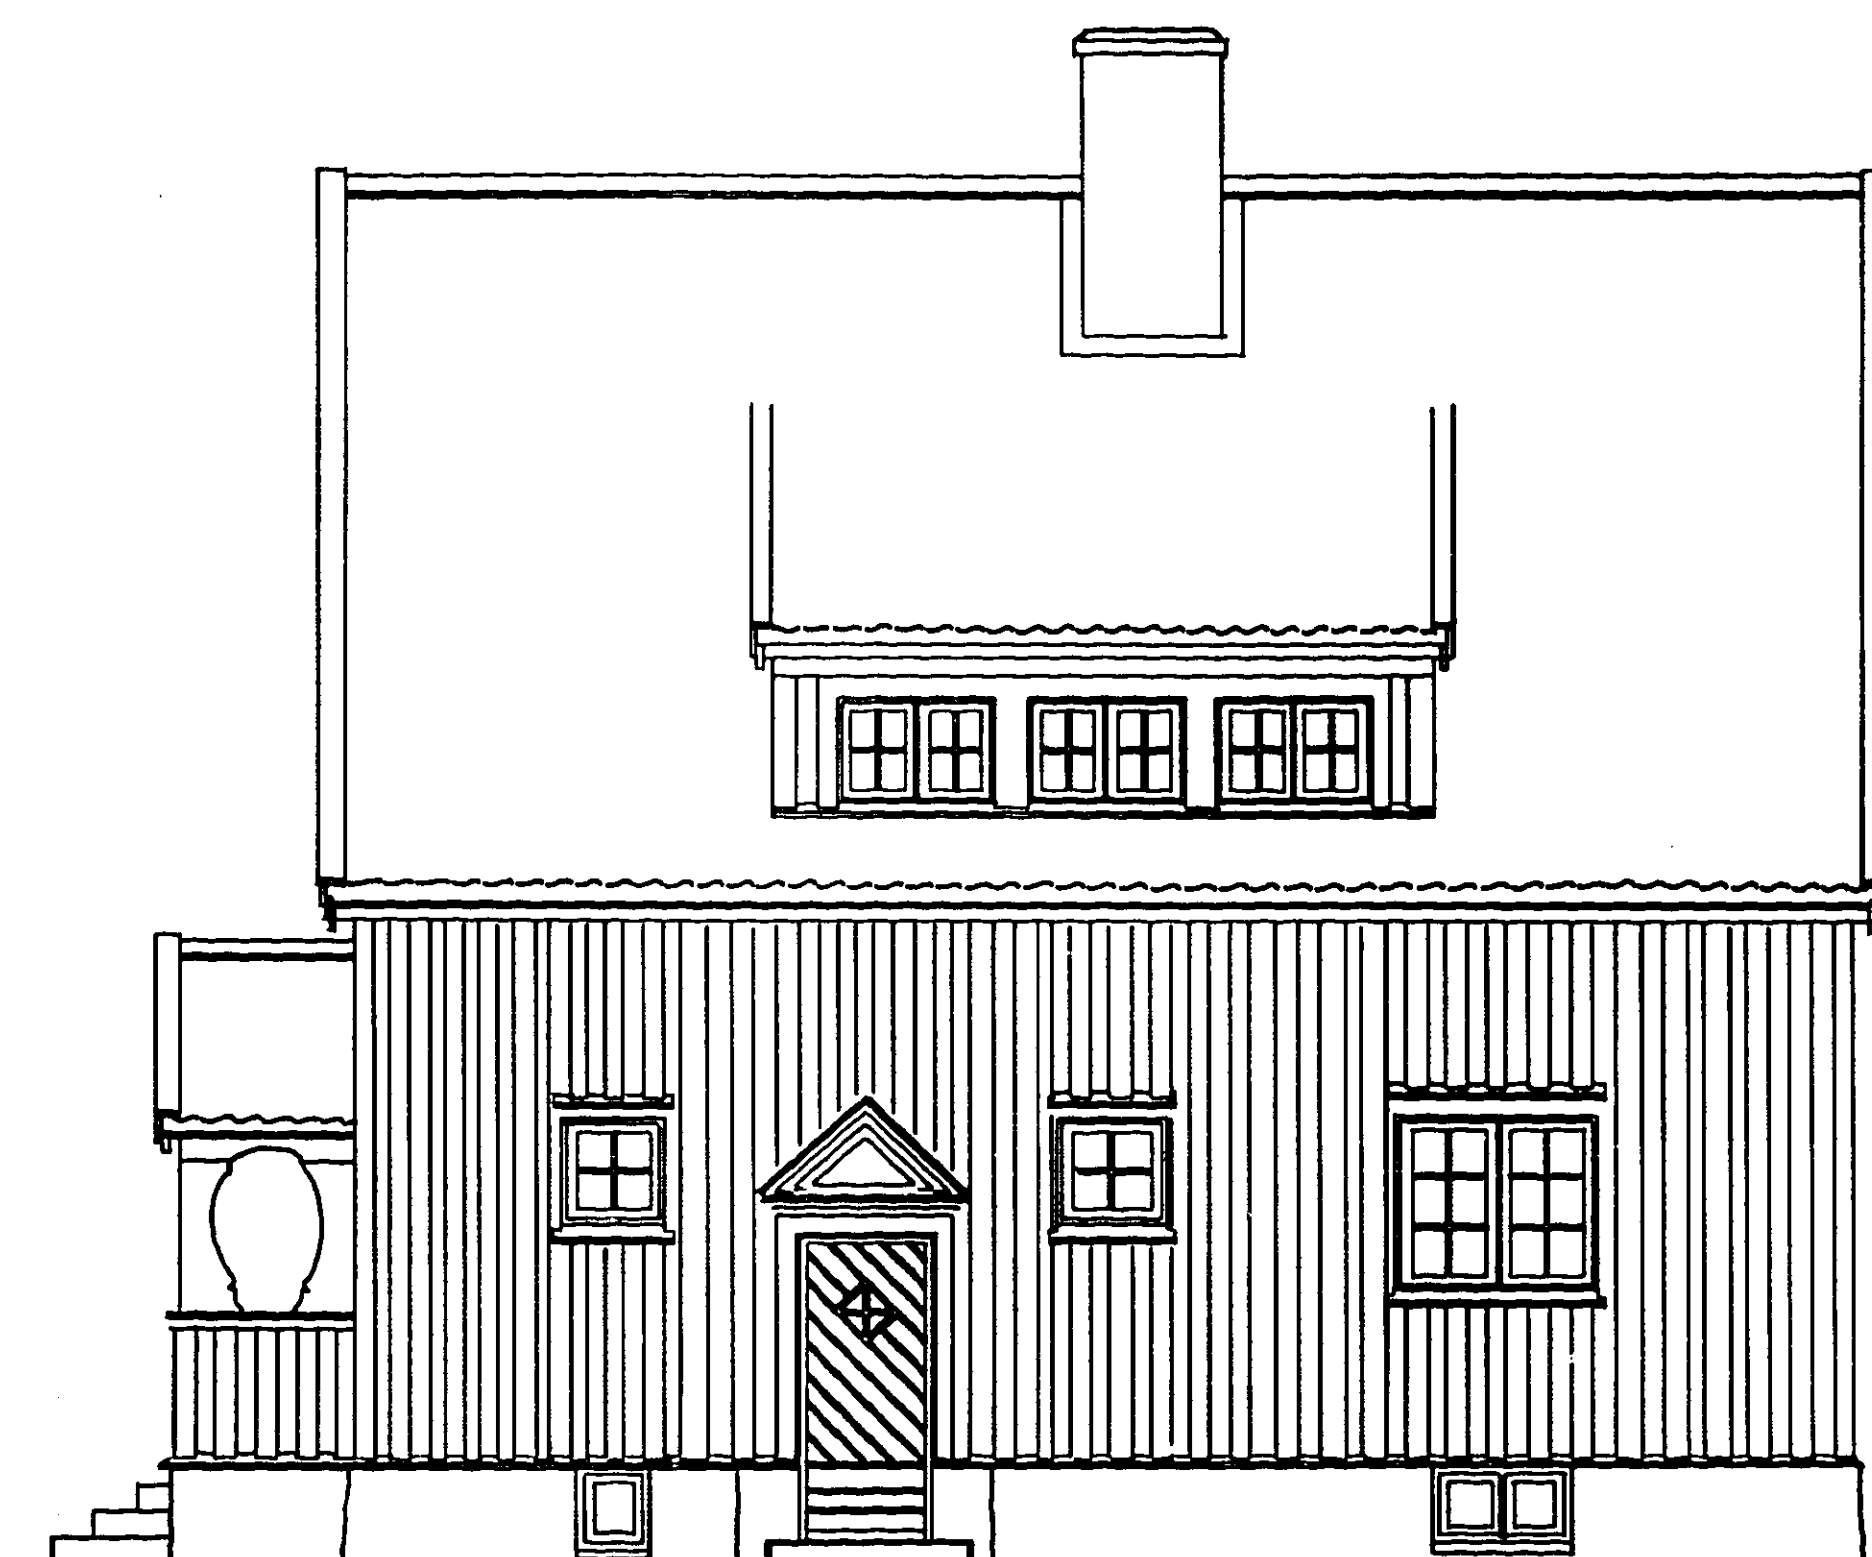


Mot nordväst.

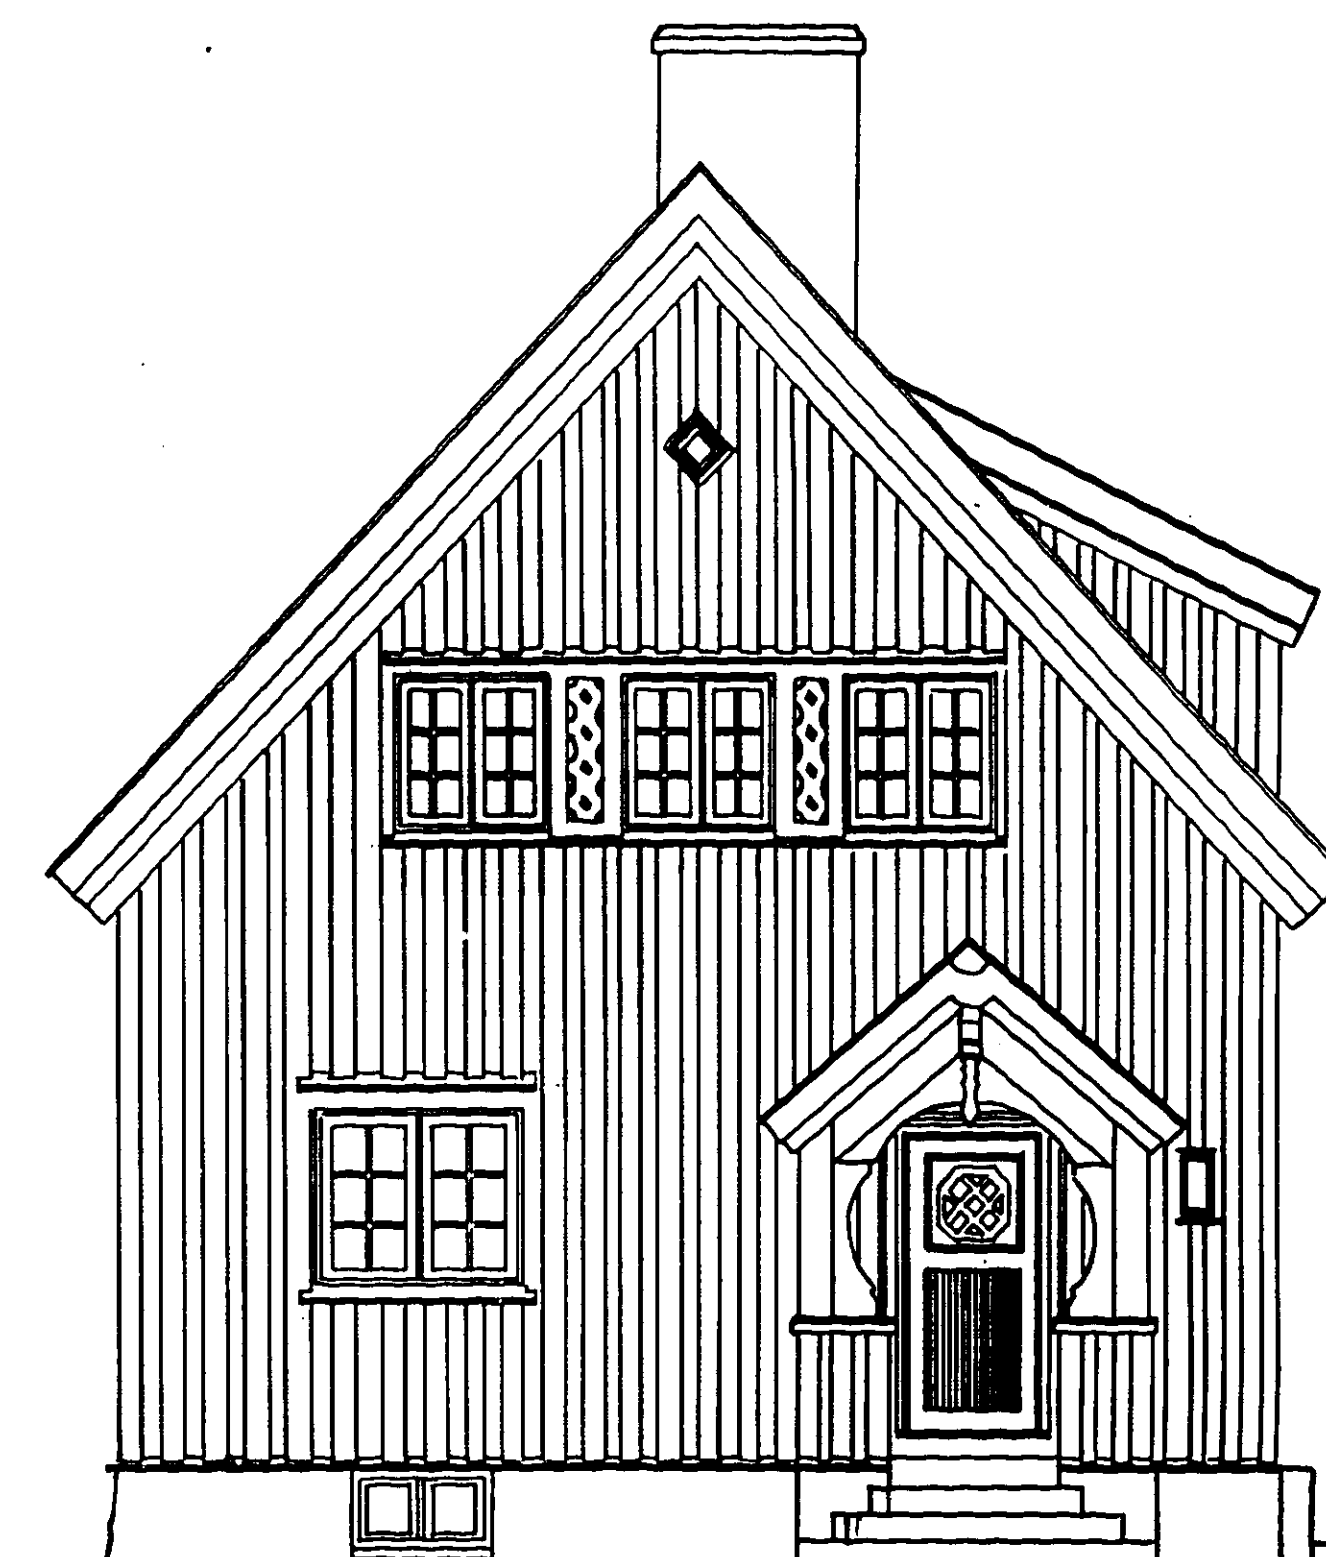


Mot Kotonigatan.

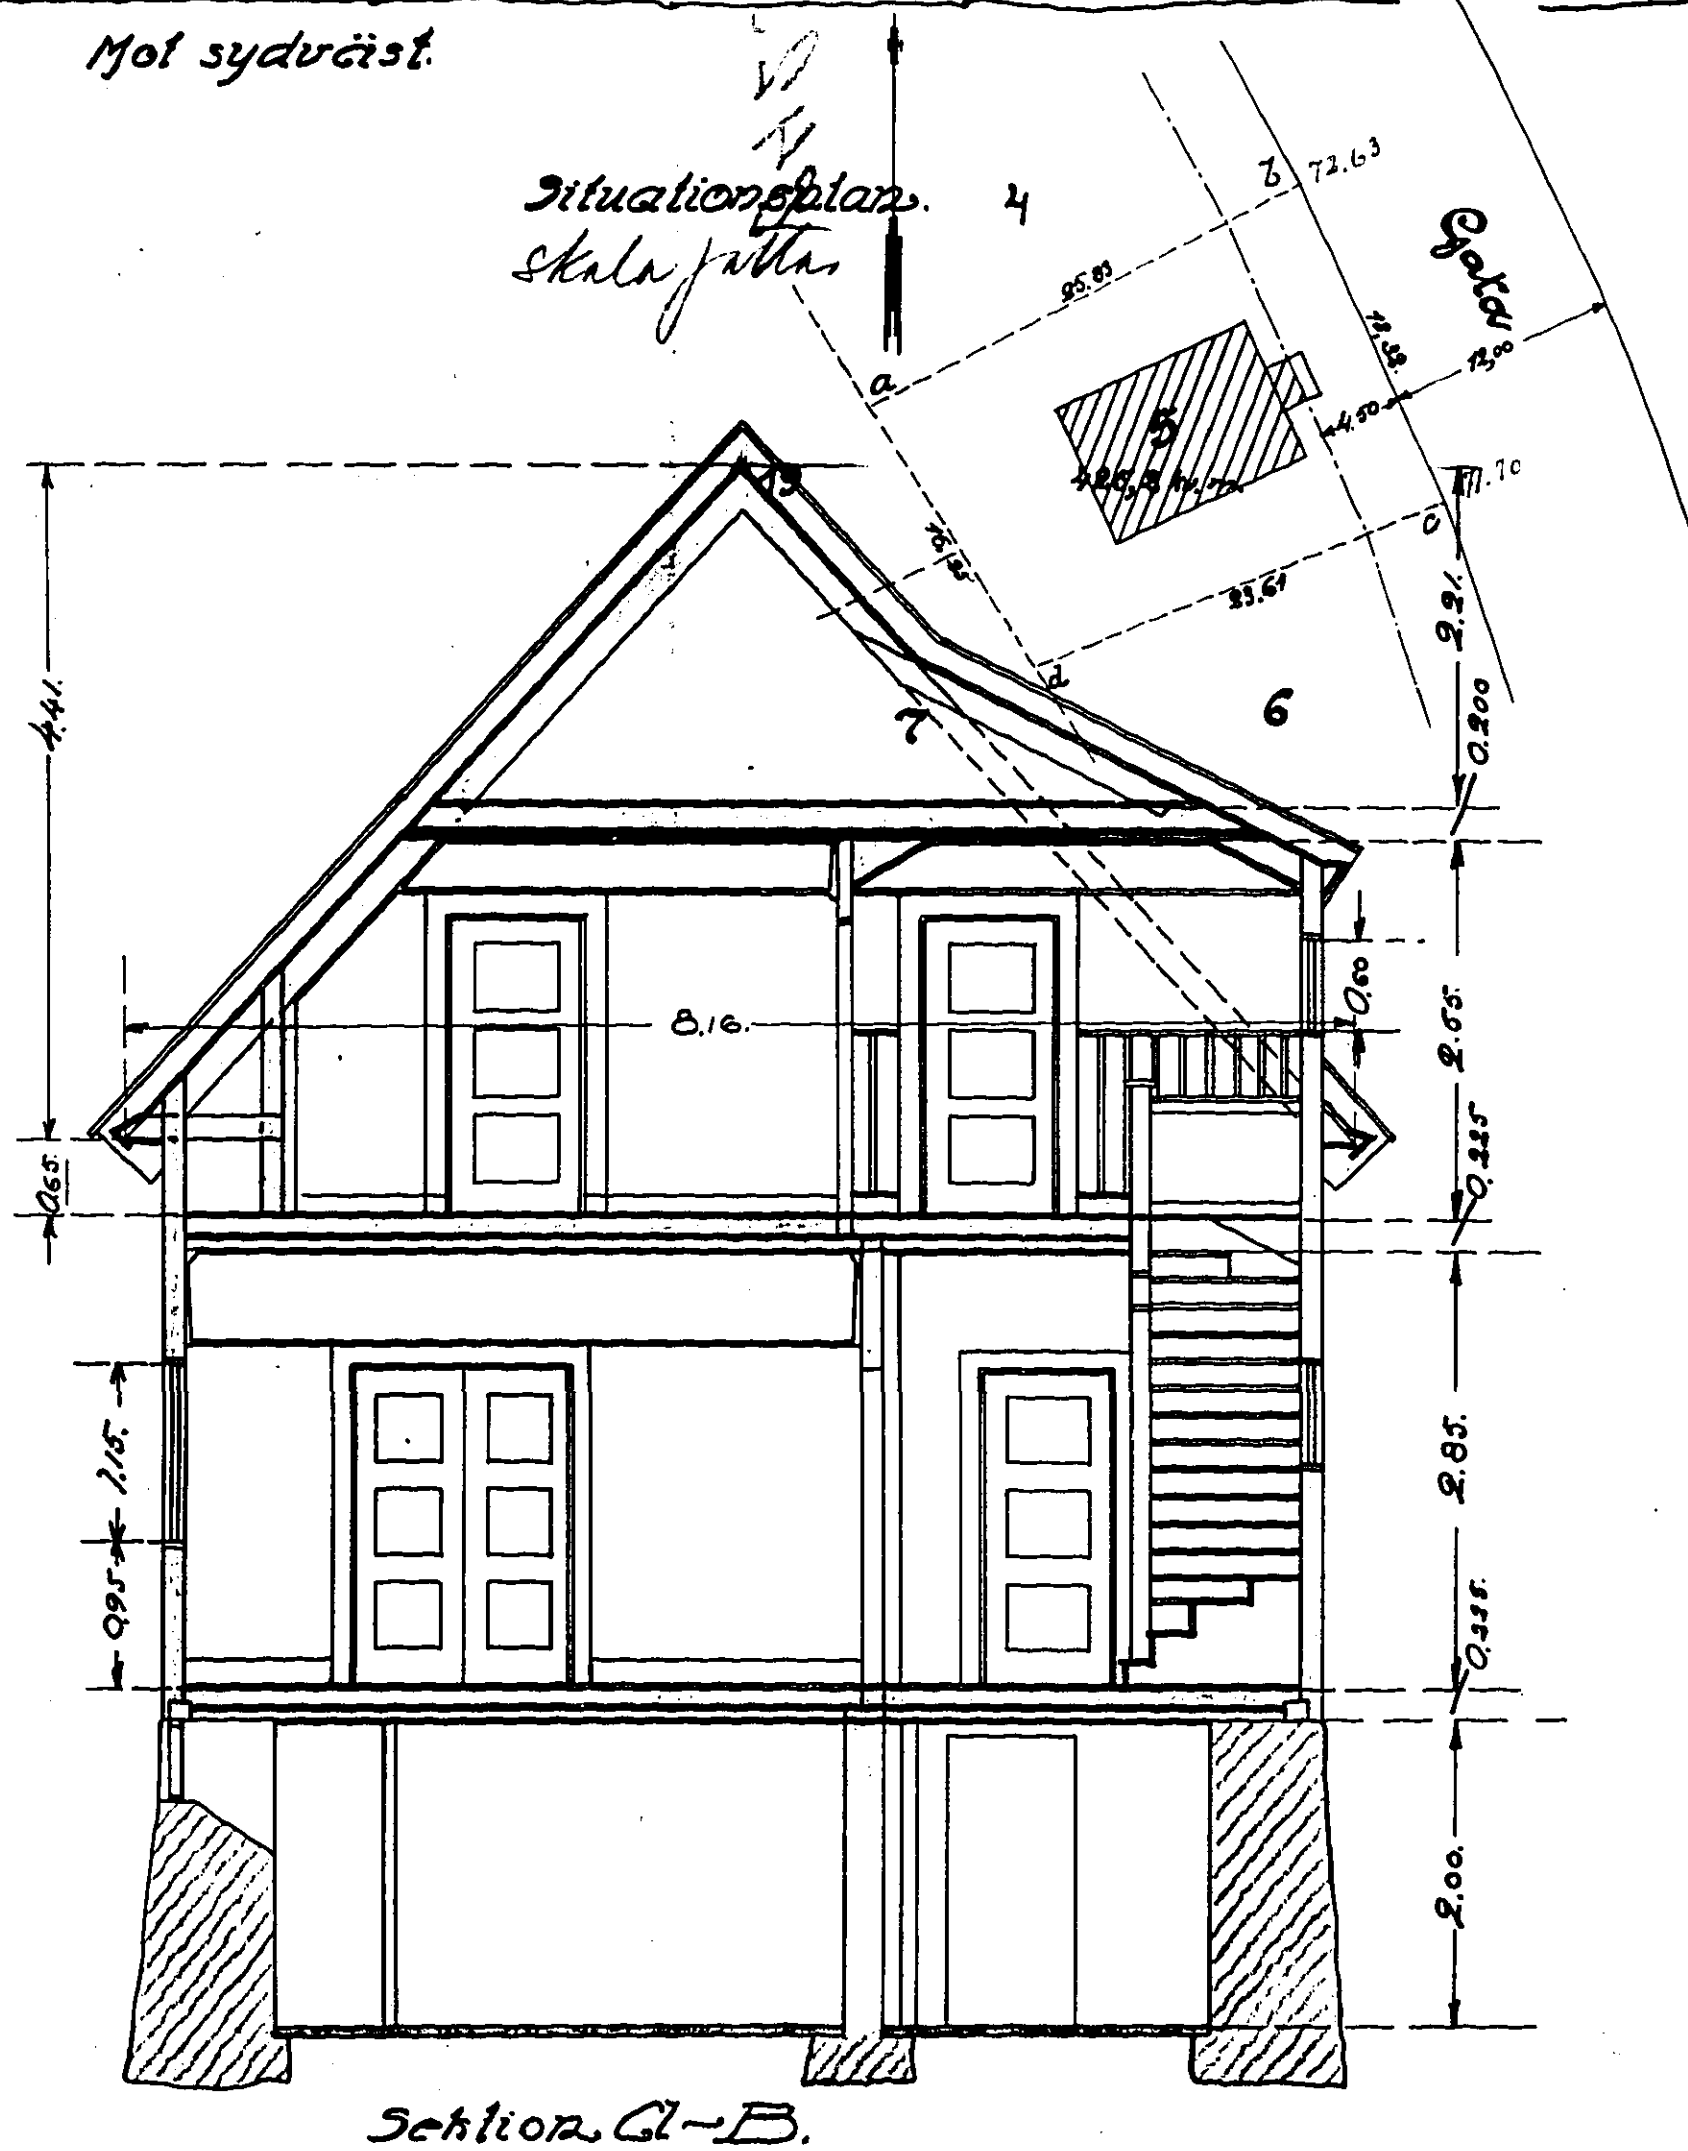


Sektion A-B.

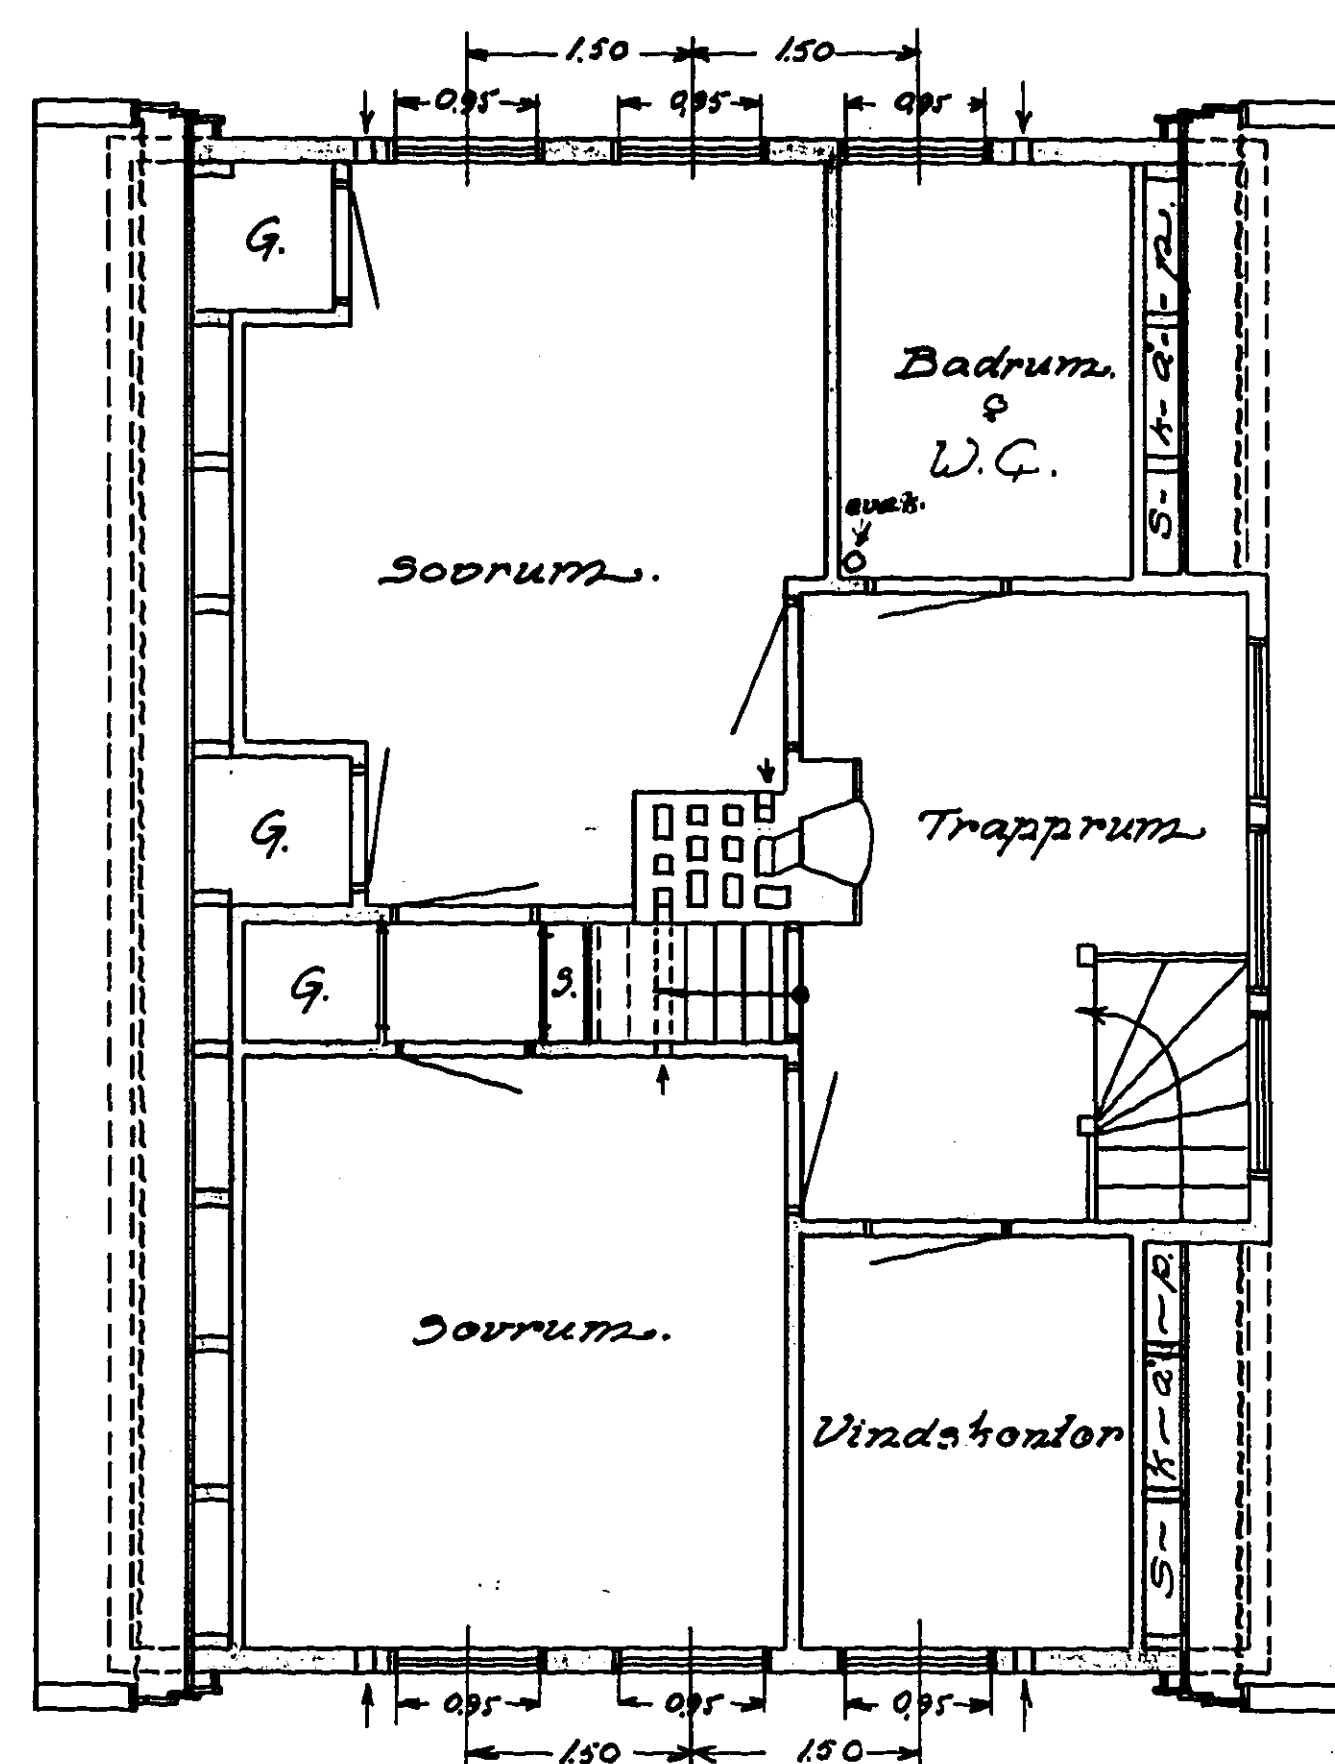

Vindplan.

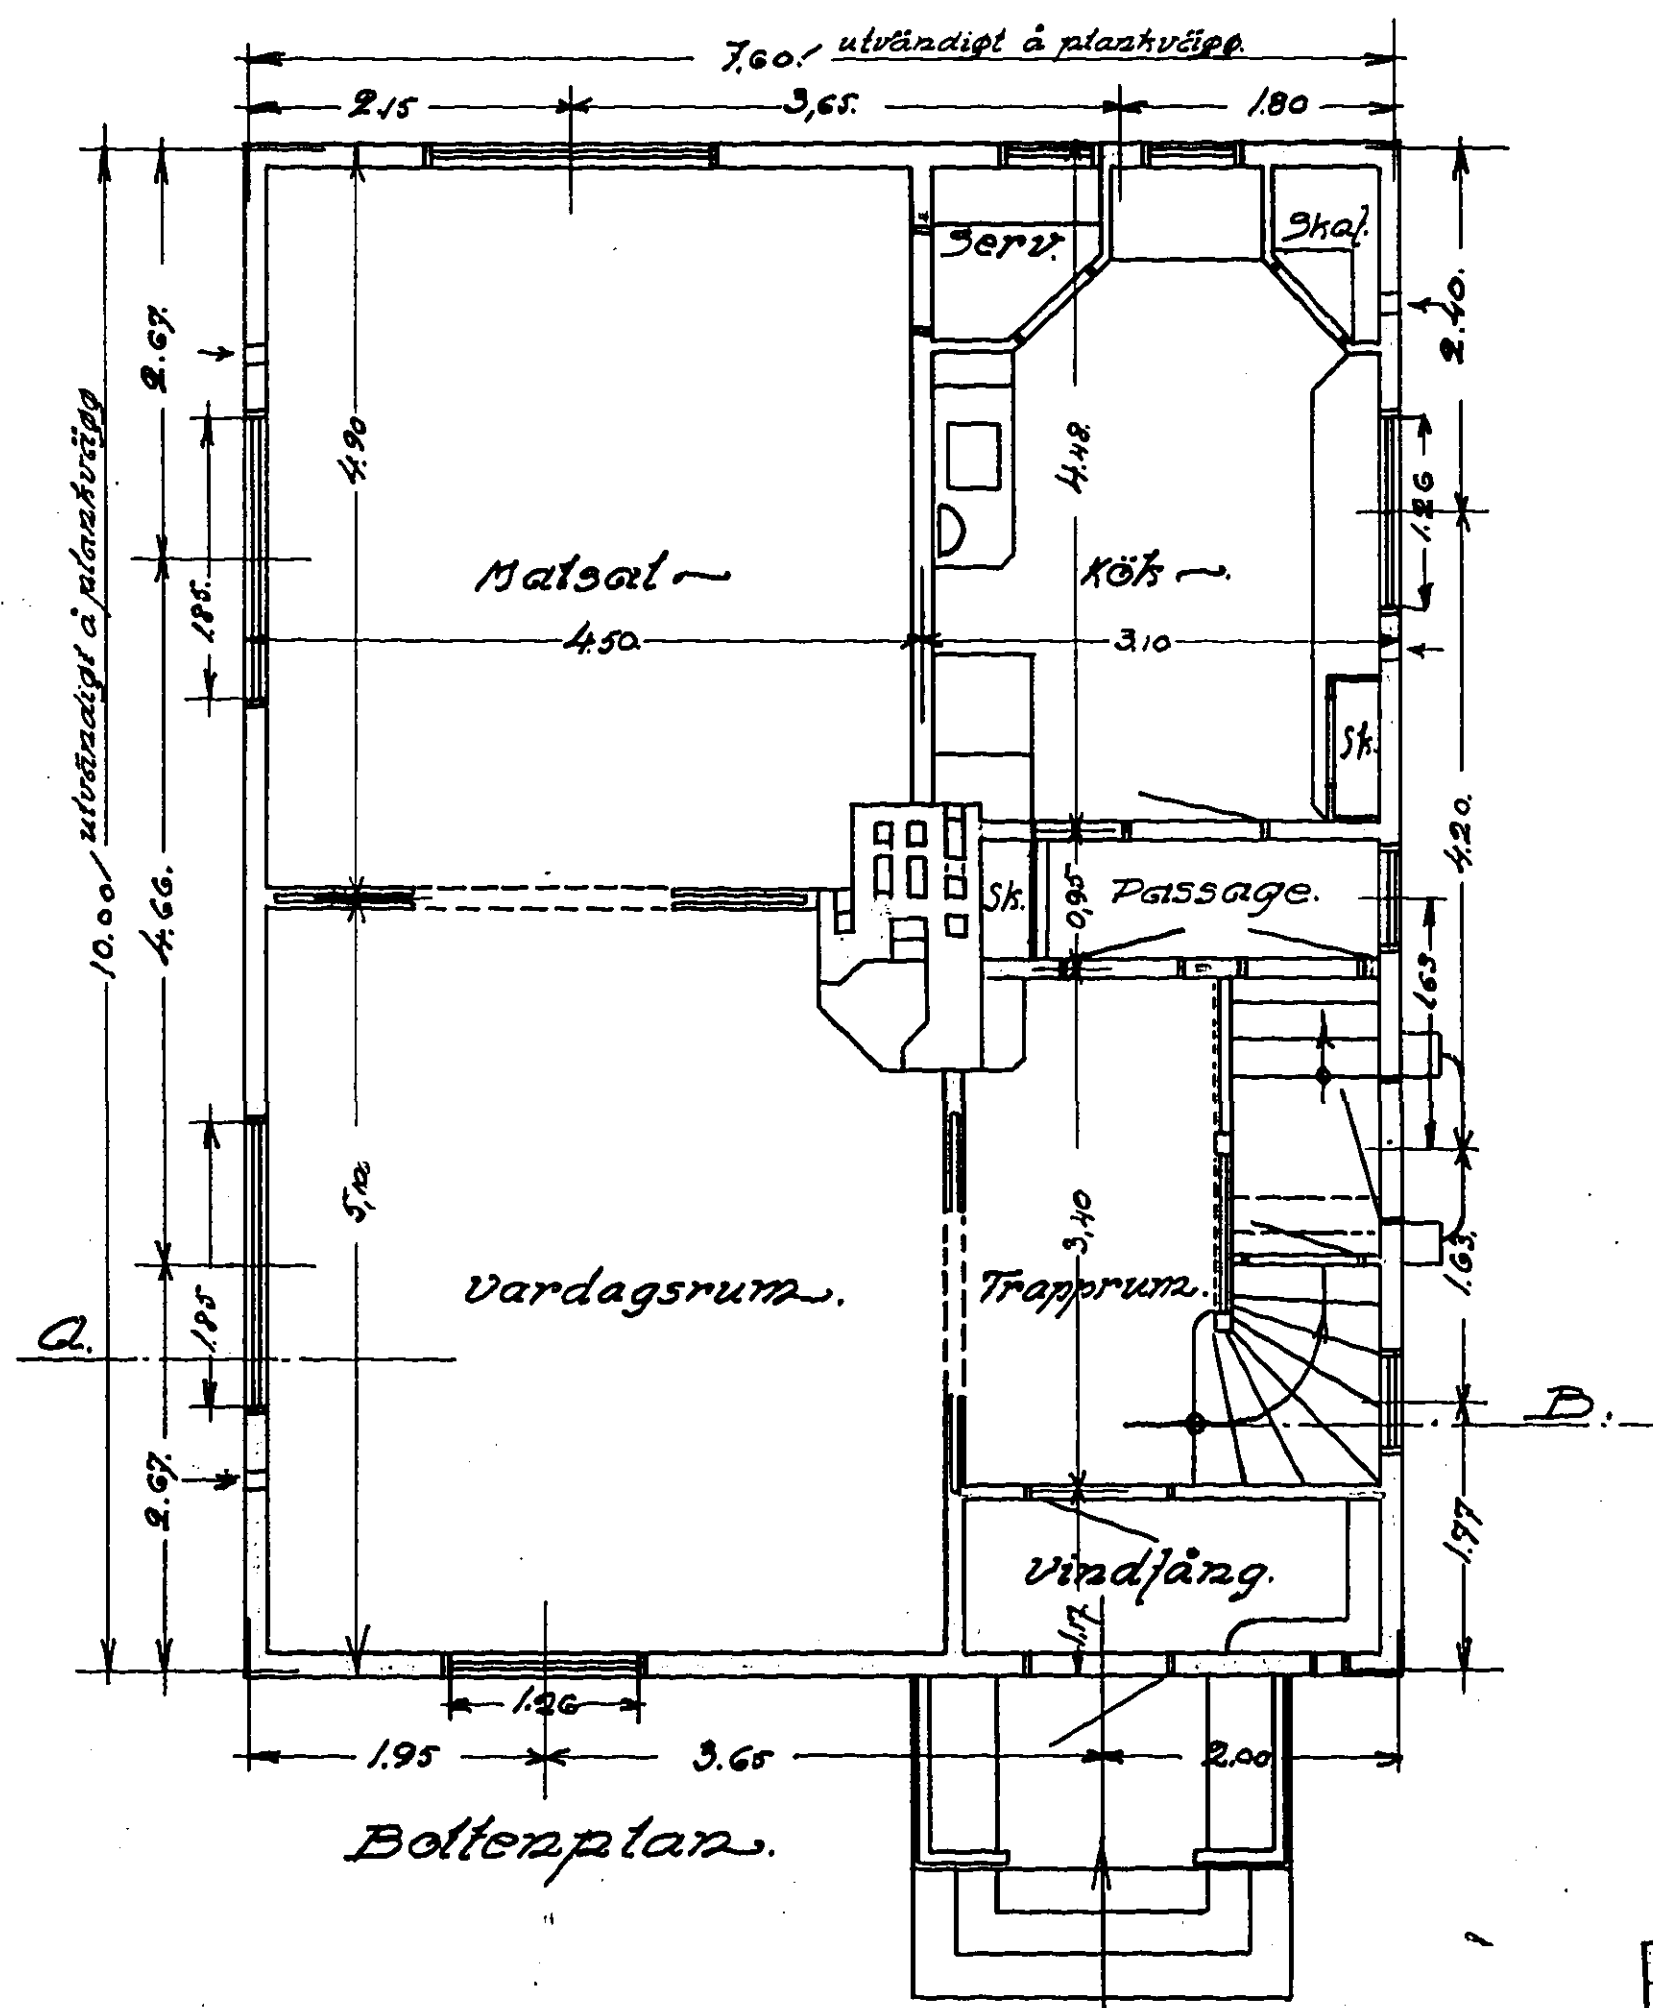

Bottenplan.

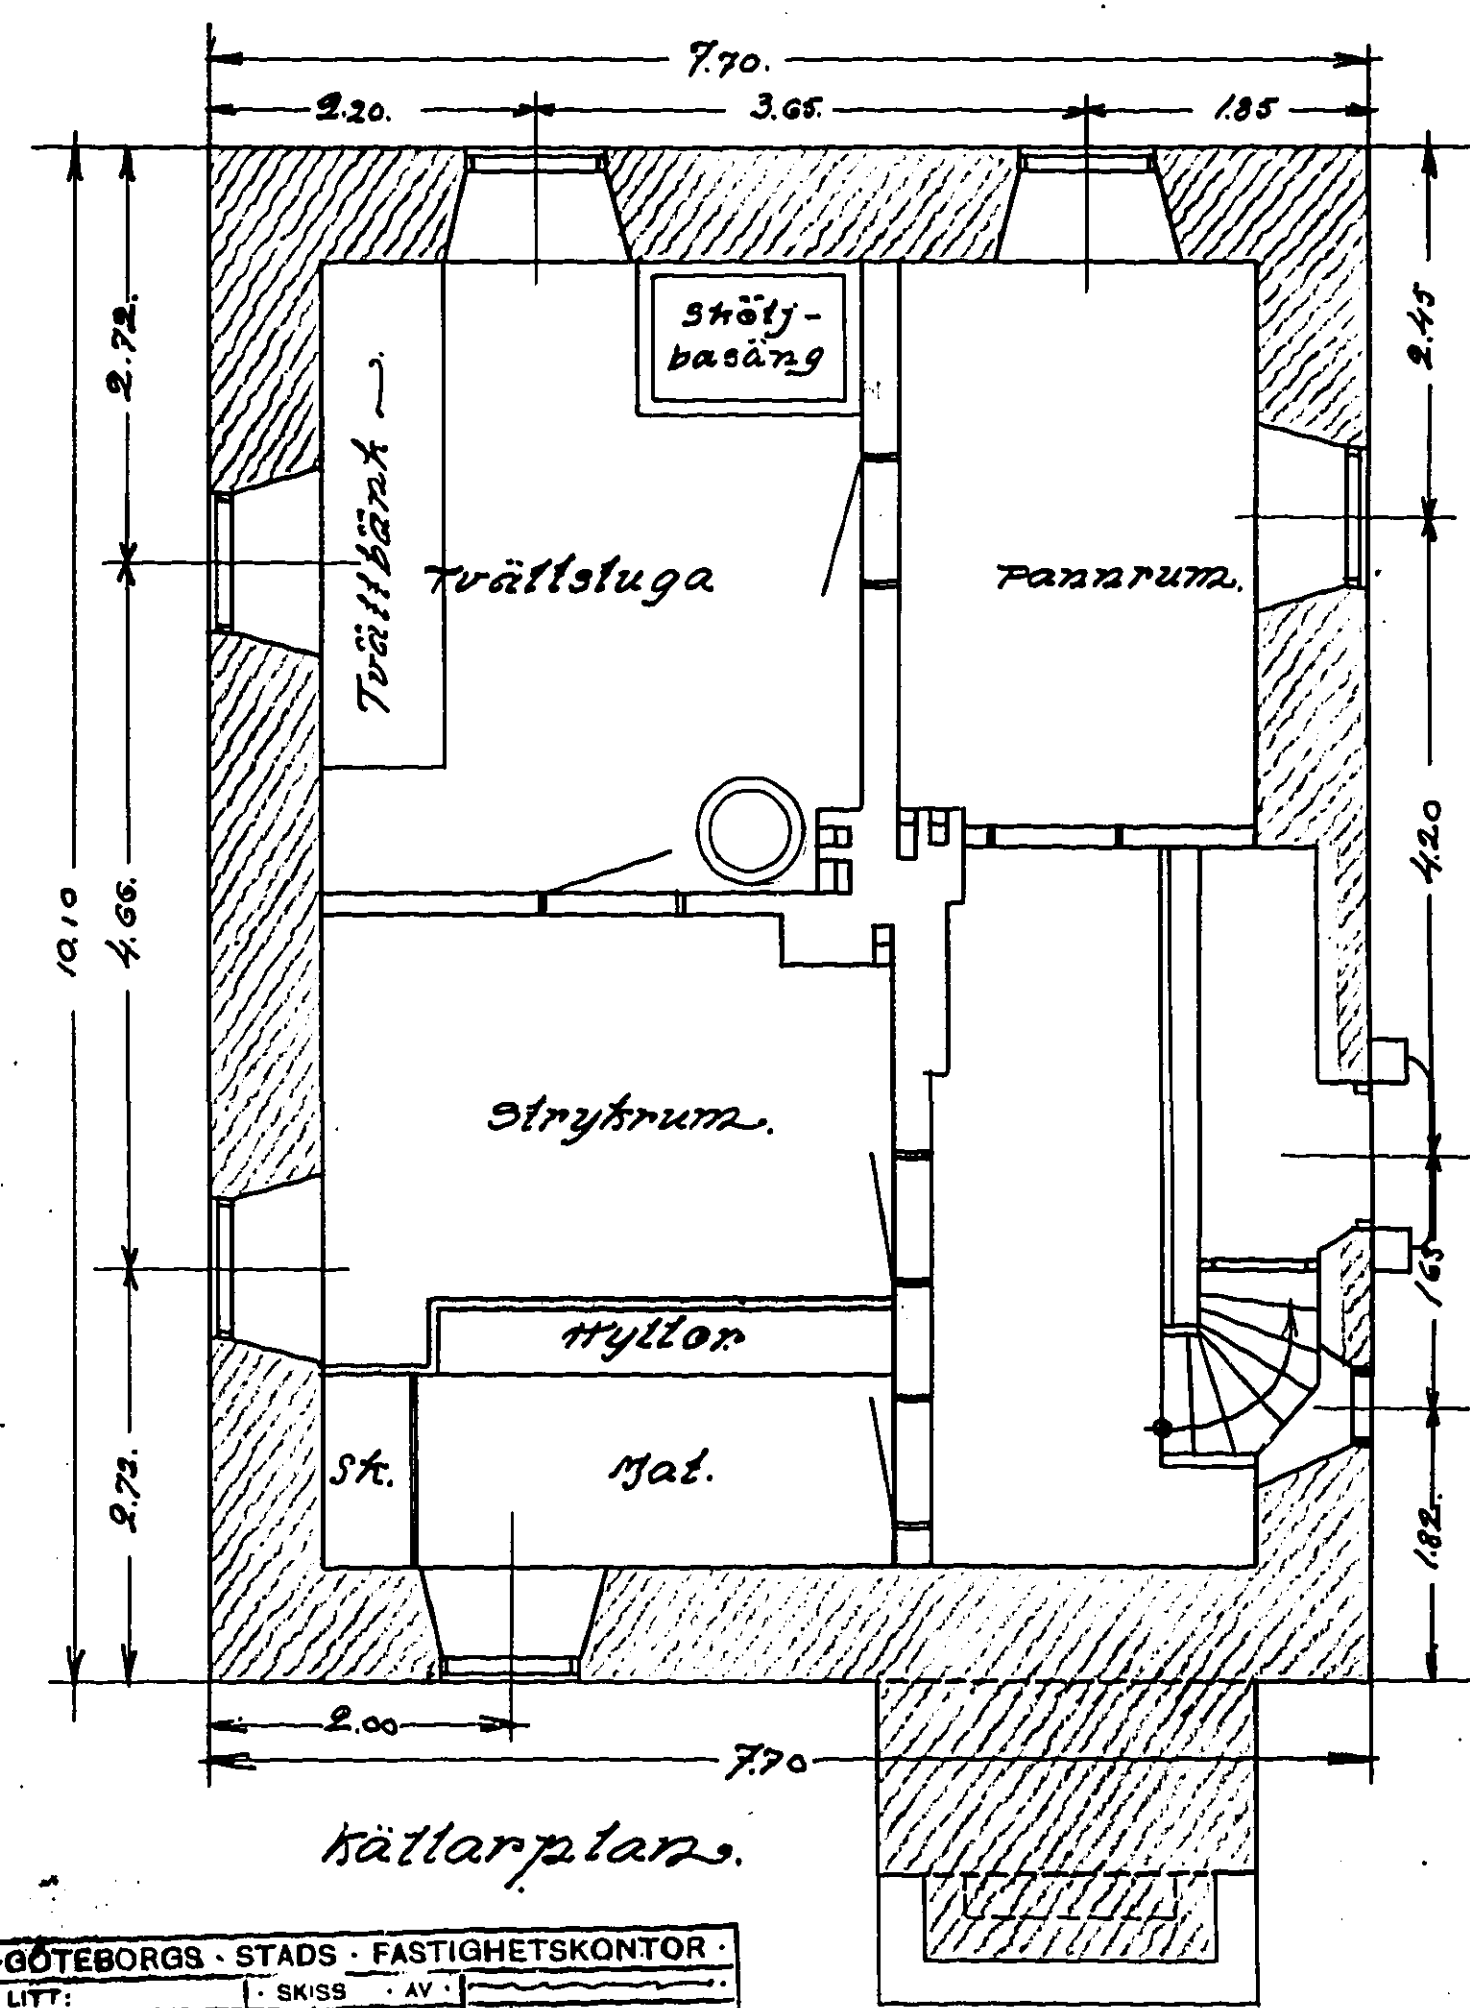

Källarplan.



GÖTEBORGS STADS FASTIGHETSKONTOR			
