
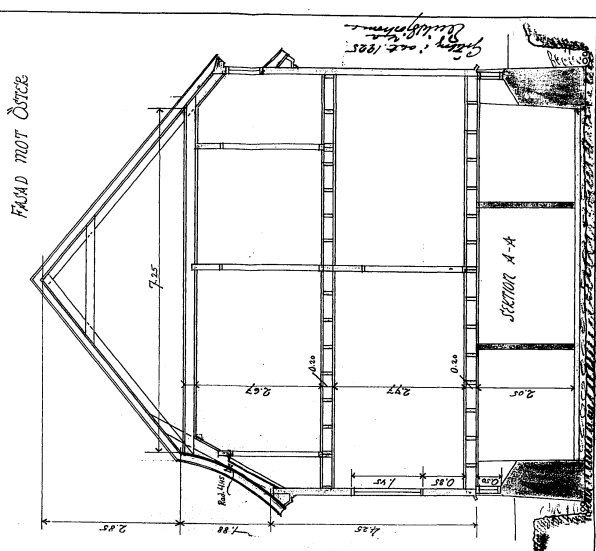
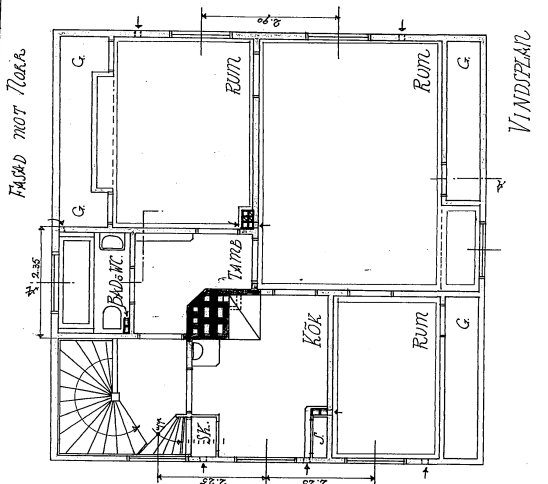
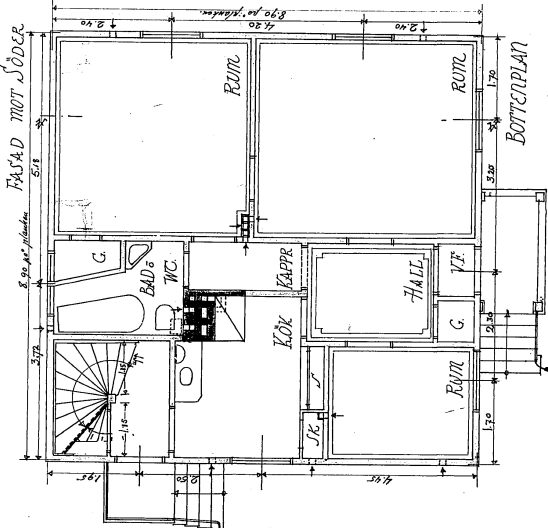
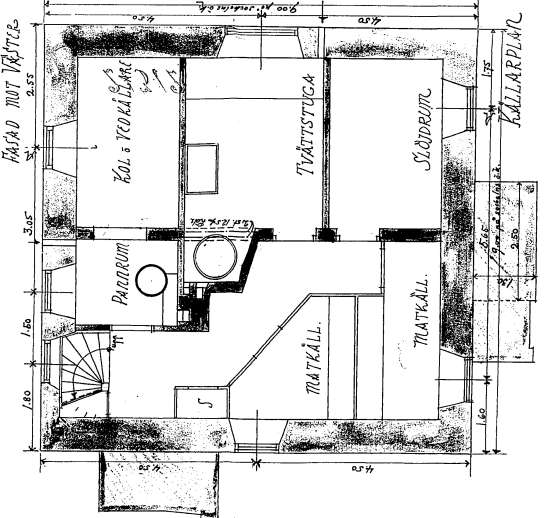


54^{de} KIL. KORALLER I BÖ

159062

Slutbesiktigad
den 7/8 1926

KOPIA
21319

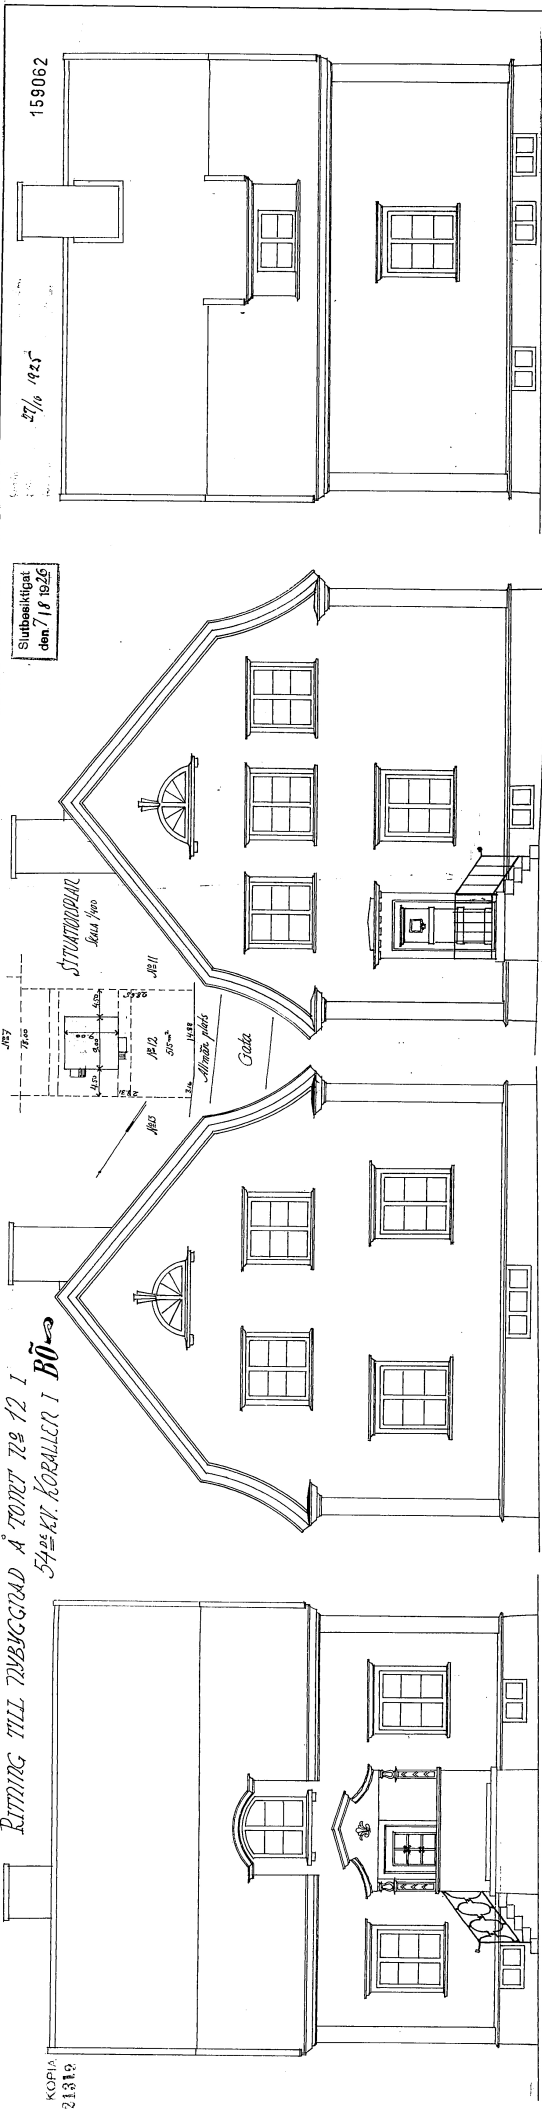

VÄSTERÅS ARKIVFOTOCENTRAL AB
72000 VÄSTERÅS 3
S. E. G. ÖLLBERG

32